


ĐIỀU CHỈNH QUY HOẠCH CẢNG HÀNG KHÔNG QUỐC TẾ NỘI BÀI (GIAI ĐOẠN ĐẾN 2020 VÀ ĐỊNH HƯỚNG SAU 2020)

MẶT BẰNG HIỆN TRẠNG CẢNG HÀNG KHÔNG

(THEO QUYẾT ĐỊNH PHÊ DUYỆT SỐ 590/QĐ-TTg NGÀY 20 THÁNG 5 NĂM 2008 CỦA THỦ TƯỚNG CHÍNH PHỦ)

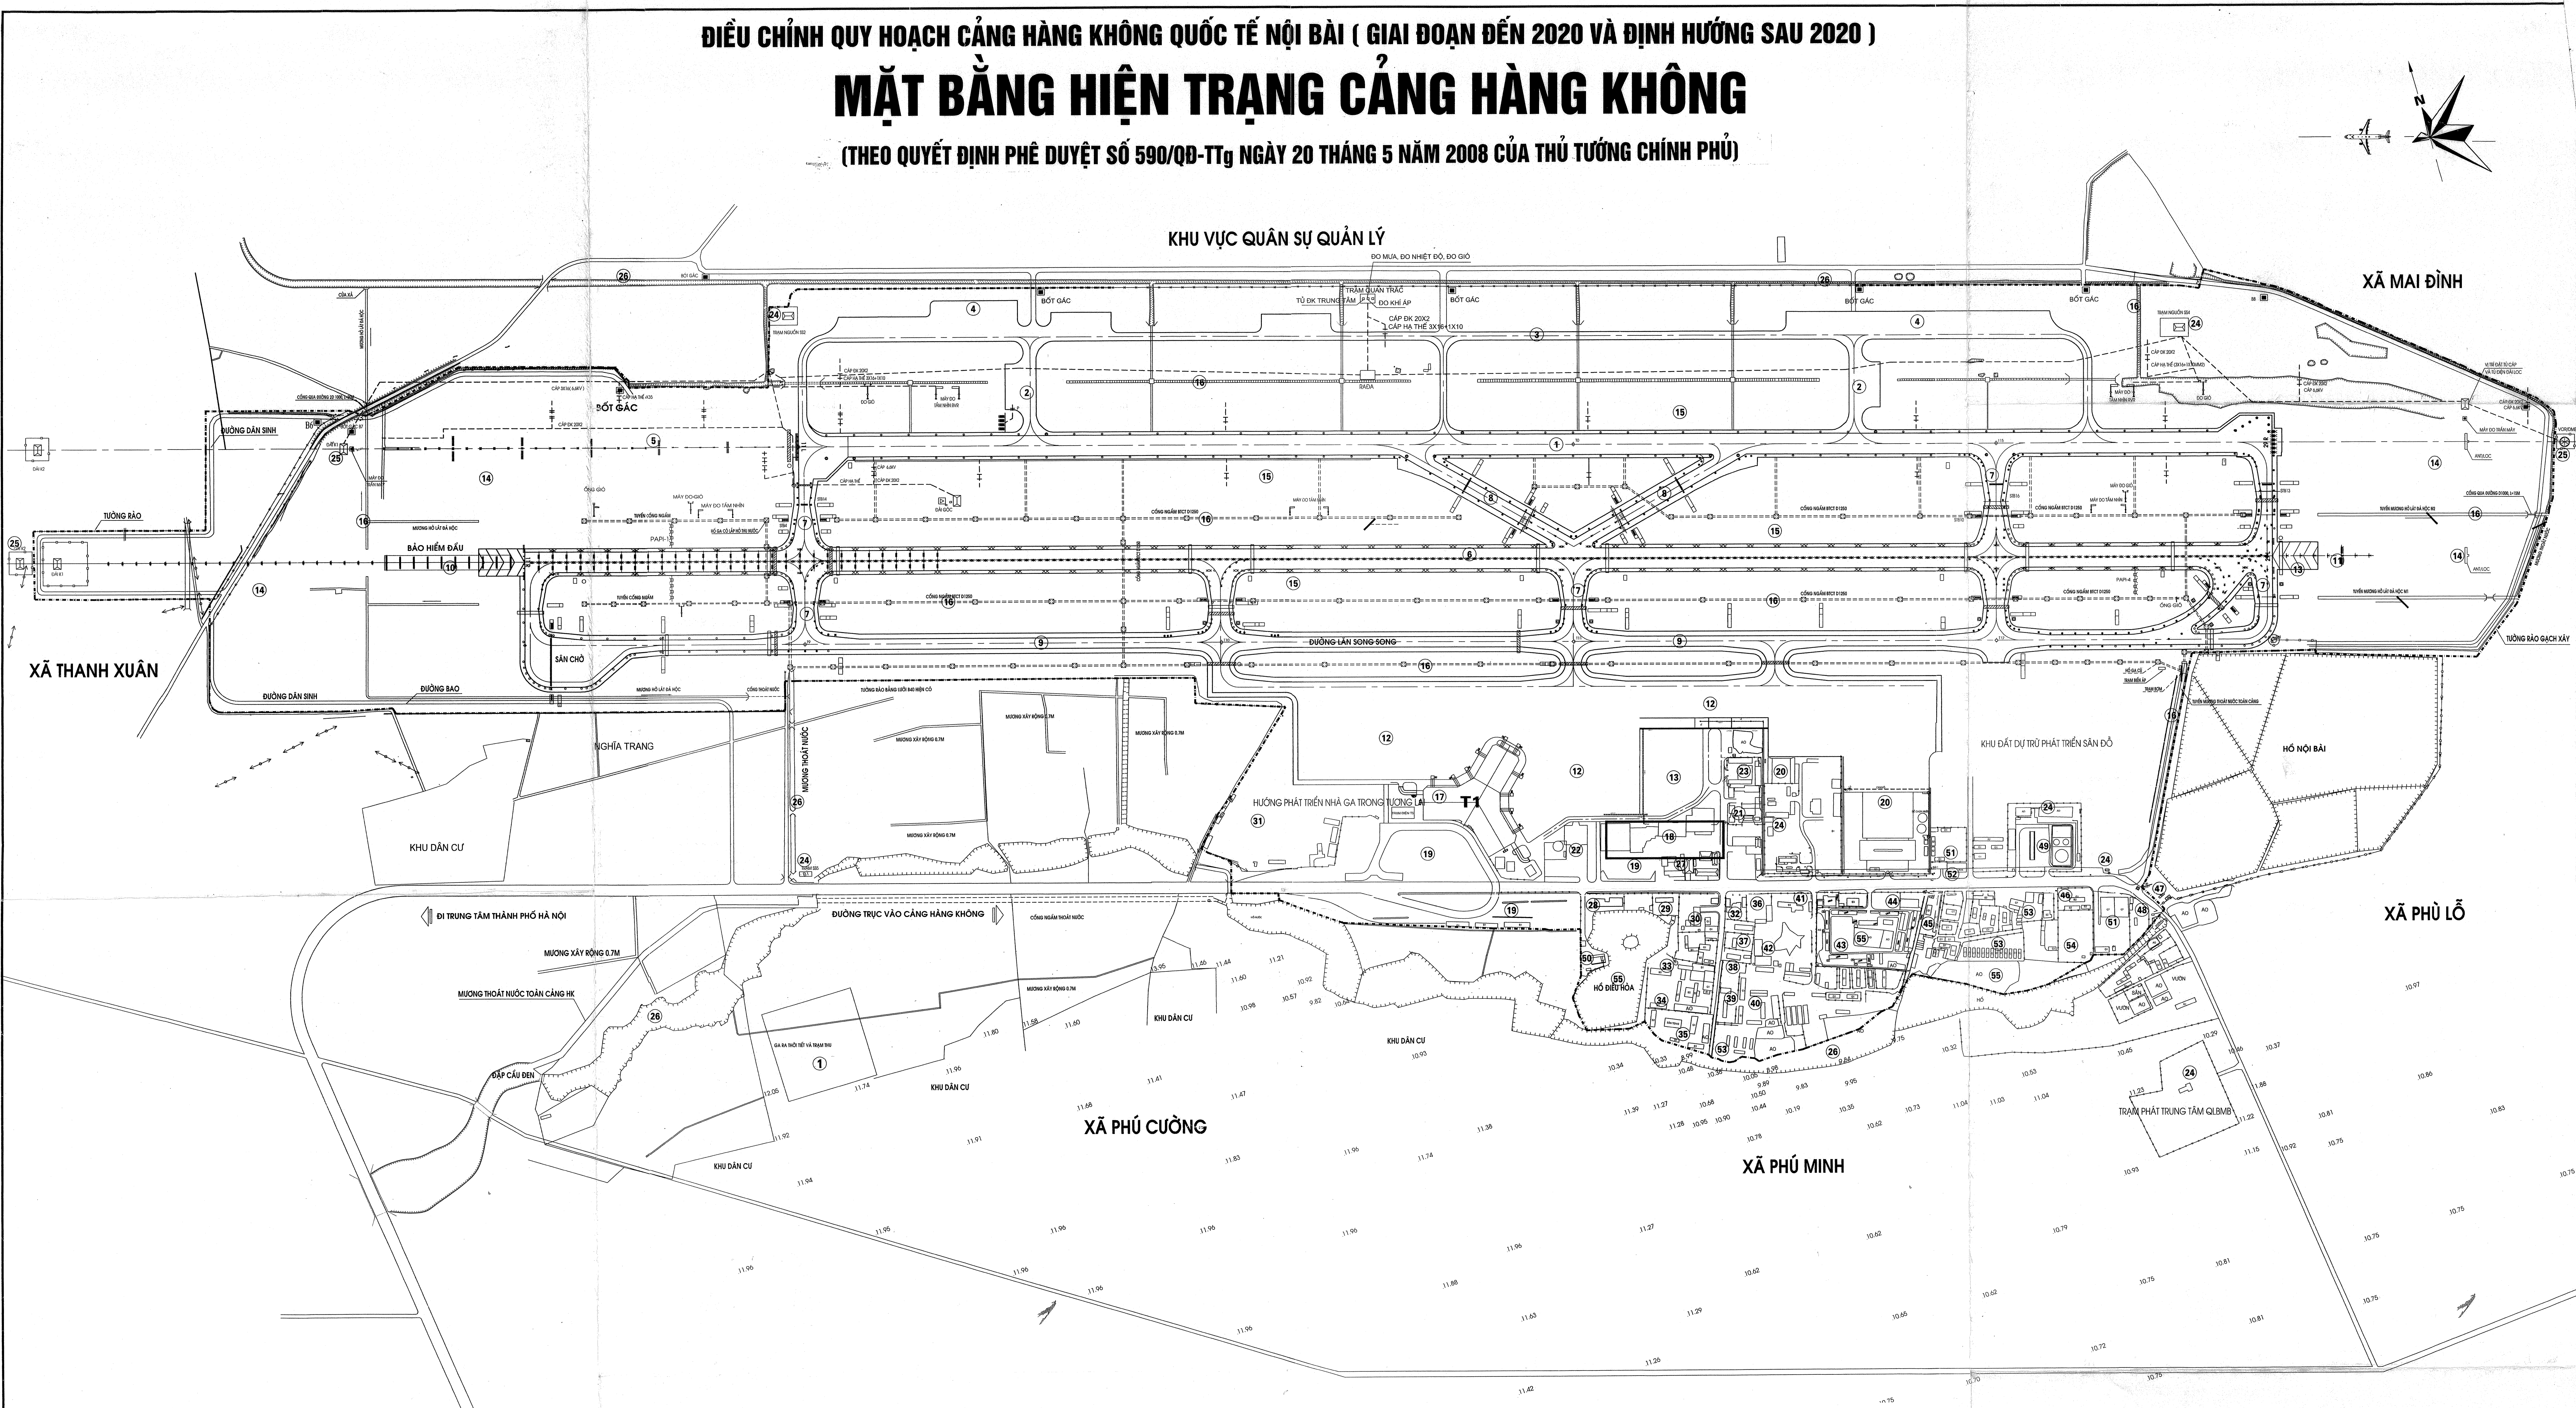

DANH MỤC CHI TIẾT CÁC HẠNG MỤC CÔNG TRÌNH

STT	KHU VỰC	STT	KHU VỰC	STT	KHU VỰC	STT	KHU VỰC	STT	KHU VỰC
1	ĐƯỜNG CHC 11L - 29R	12	SÂN ĐỒ MÁY BAY DẪN DUNG	23	KHU NHÀ XE CỨU HỎA, NGOÀI TRƯỞNG	34	KHU CÔNG AN	45	TRUNG TÂM DỊCH VỤ KỸ THUẬT HÀNG KHÔNG
2	ĐƯỜNG LĂN NỐI QUẢN SỰ	13	DẢI HẦM PHANH ĐẦU	24	TRẠM CẤP ĐIỆN, NƯỚC	35	CHI CỤC HẢI QUAN	46	AN NINH SÂN BAY
3	ĐƯỜNG LĂN SONG SONG QUẢN SỰ	14	CÁC DẢI BẢO HIỂM ĐẦU	25	CÁC DẢI VOR/DME, K1, K2	36	ĐIỆN LỰC	47	TỔ KIỂM SOÁT QUẢN SỰ
4	SÂN ĐỒ MÁY BAY QUẢN SỰ	15	CÁC DẢI BẢO HIỂM SƯỜN	26	HỆ THỐNG THOÁT NƯỚC NGOÀI KHU BAY	37	TRẠM KIỂM DỊCH THỰC VẬT	48	ĐỘI XE VẬN PHÒNG CỤM CẢNG
5	HỆ THỐNG ĐÈN TIẾP CẬN CAT I ĐẦU 11L	16	HỆ THỐNG THOÁT NƯỚC TRONG KHU BAY	27	KHU CHẾ BIẾN XUẤT ẨM	38	TRẠM KIỂM DỊCH ĐỘNG VẬT	49	KHU XĂNG ĐẦU HÀNG KHÔNG
6	ĐƯỜNG CHC 11R - 29L	17	NHÀ GA HÀNH KHÁCH	28	TRUNG TÂM QUẢN LÝ BAY MIỀN BẮC	39	TRUNG TÂM Y TẾ NỘI BÀI	50	CÔNG TY XD CÔNG TRÌNH HÀNG KHÔNG
7	ĐƯỜNG LĂN NỐI DẪN DUNG	18	NHÀ GA HÀNG HÓA	29	CÔNG TY DỊCH VỤ HÀNG KHÔNG NỘI BÀI	40	XÍ NGHIỆP ÔTÔ	51	CÔNG TRÌNH PHỤ TRỢ PHỤC VỤ (ACC)
8	ĐƯỜNG LĂN THOÁT NHANH	19	SÂN ĐỒ ÔTÔ TRƯỚC NHÀ GA	30	XÍ NGHIỆP ĐIỆN NƯỚC CÔNG TRÌNH	41	KHÁCH SẠN NỘI BÀI	52	KHO ĐỒ LƯỞNG
9	ĐƯỜNG LĂN SONG SONG DẪN DUNG	20	HÃNG GA SỬA CHỮA, BẢO DƯỠNG MÁY BAY	31	ĐẤT DỰ TRÙ PHÁT TRIỂN HÀNG KHÔNG	42	VĂN PHÒNG CỤM CẢNG	53	KHU TẬP THỂ
10	HỆ THỐNG ĐÈN TIẾP CẬN CAT II ĐẦU 11R	21	TRUNG TÂM KHAI THÁC KHU BAY	32	BƯU ĐIỆN	43	XÍ NGHIỆP MÁY BAY A76	54	SÂN BÓNG ĐÁ, CẦU LẠC BỘ
11	HỆ THỐNG ĐÈN TIẾP CẬN CAT I ĐẦU 29L	22	NHÀ KHÁCH VIP	33	KHU XUẤT NHẬP CẢNH	44	XÍ NGHIỆP THƯƠNG MẠI MẤT ĐẤT	55	AO HỒ, CÂY XANH

THUYẾT MINH

1. MẶT BẰNG HIỆN TRẠNG CẢNG HÀNG KHÔNG QUỐC TẾ NỘI BÀI ĐƯỢC THIẾT KẾ TRÊN CƠ SỞ:
- HỒ SƠ "TÀI LIỆU KHAI THÁC CẢNG HÀNG KHÔNG, SÂN BAY - CẢNG HÀNG KHÔNG Q.T NỘI BÀI"
DO CÔNG TY ADCC LẬP THÁNG 01/2005.
- HỒ SƠ KHẢO SÁT TRẮC ĐỊA PHỤC VỤ ĐIỀU CHỈNH QUY HOẠCH TỔNG THỂ DO CÔNG TY ADCC LẬP THÁNG 08/2005;
2. BẢN ĐỒ TỈ LỆ 1/5.000 CHỈ THỂ HIỆN RÕ ĐƯỢC CÁC CÔNG TRÌNH CÓ KÍCH THƯỚC CÁC CẠNH > 5M,
ĐO ĐỘ MỘT SỐ CÔNG TRÌNH CÓ KÍCH THƯỚC < 5M ĐƯỢC THỂ HIỆN VỚI TỈ LỆ LỚN HƠN.
3. KÍCH THƯỚC TRÊN BẢN VẼ: M.

GHI CHÚ



--- RANH GIỚI CẢNG HÀNG KHÔNG

CÔNG TRÌNH - ĐỊA ĐIỂM: ĐIỀU CHỈNH QUY HOẠCH CẢNG HÀNG KHÔNG QUỐC TẾ NỘI BÀI (GIAI ĐOẠN ĐẾN 2020 VÀ ĐỊNH HƯỚNG SAU 2020)		TÊN BẢN VẼ: MẶT BẰNG HIỆN TRẠNG CẢNG HÀNG KHÔNG	
CƠ QUAN PHÊ DUYỆT: THỦ TƯỚNG CHÍNH PHỦ Kèm theo Quyết định số..... ngày..... tháng..... năm.....		BẢN VẼ: A - 01 GHEP: 1 A0 TỶ LỆ: 1 / 5000 THÁNG: 03-2008	
CƠ QUAN THẨM ĐỊNH: BỘ XÂY DỰNG Kèm theo Công văn số..... ngày..... tháng..... năm.....		THỂ HIỆN NGUYỄN THÁI SON	
CƠ QUAN THỎA THUẬN: Kèm theo Công văn số..... ngày..... tháng..... năm.....		THIẾT KẾ ĐỖ MẠNH TUẤN	
CHỦ ĐẦU TƯ: CỤM CẢNG HÀNG KHÔNG MIỀN BẮC Kèm theo Tờ trình số..... ngày..... tháng..... năm.....		CHỦ NHIỆM NGÔ KIẾN CƯỜNG	
		Q.L. KỸ THUẬT NGUYỄN BÁCH TÙNG	
		GIÁM ĐỐC NGUYỄN BÁCH TÙNG	
		QUẢN CHỨNG PHÒNG KHÔNG - KHÔNG QUẢN CÔNG TY THIẾT KẾ VÀ TƯ VẤN XÂY DỰNG CÔNG TRÌNH HÀNG KHÔNG - ADCC ĐỊA CHỈ: 180 TRƯỜNG CHINH - HÀ NỘI - TEL: (04)3573788 - FAX: (04)3573468	

ĐIỀU CHỈNH QUY HOẠCH CẢNG HÀNG KHÔNG QUỐC TẾ NỘI BÀI (GIAI ĐOẠN ĐẾN 2020 VÀ ĐỊNH HƯỚNG SAU 2020)

MẶT BẰNG QUY HOẠCH TỔNG THỂ GIAI ĐOẠN TRUNG HẠN (ĐẾN NĂM 2020) PHƯƠNG ÁN CHỌN

(THEO QUYẾT ĐỊNH PHÊ DUYỆT SỐ 590/QĐ-TTg NGÀY 20 THÁNG 5 NĂM 2008 CỦA THỦ TƯỚNG CHÍNH PHỦ)

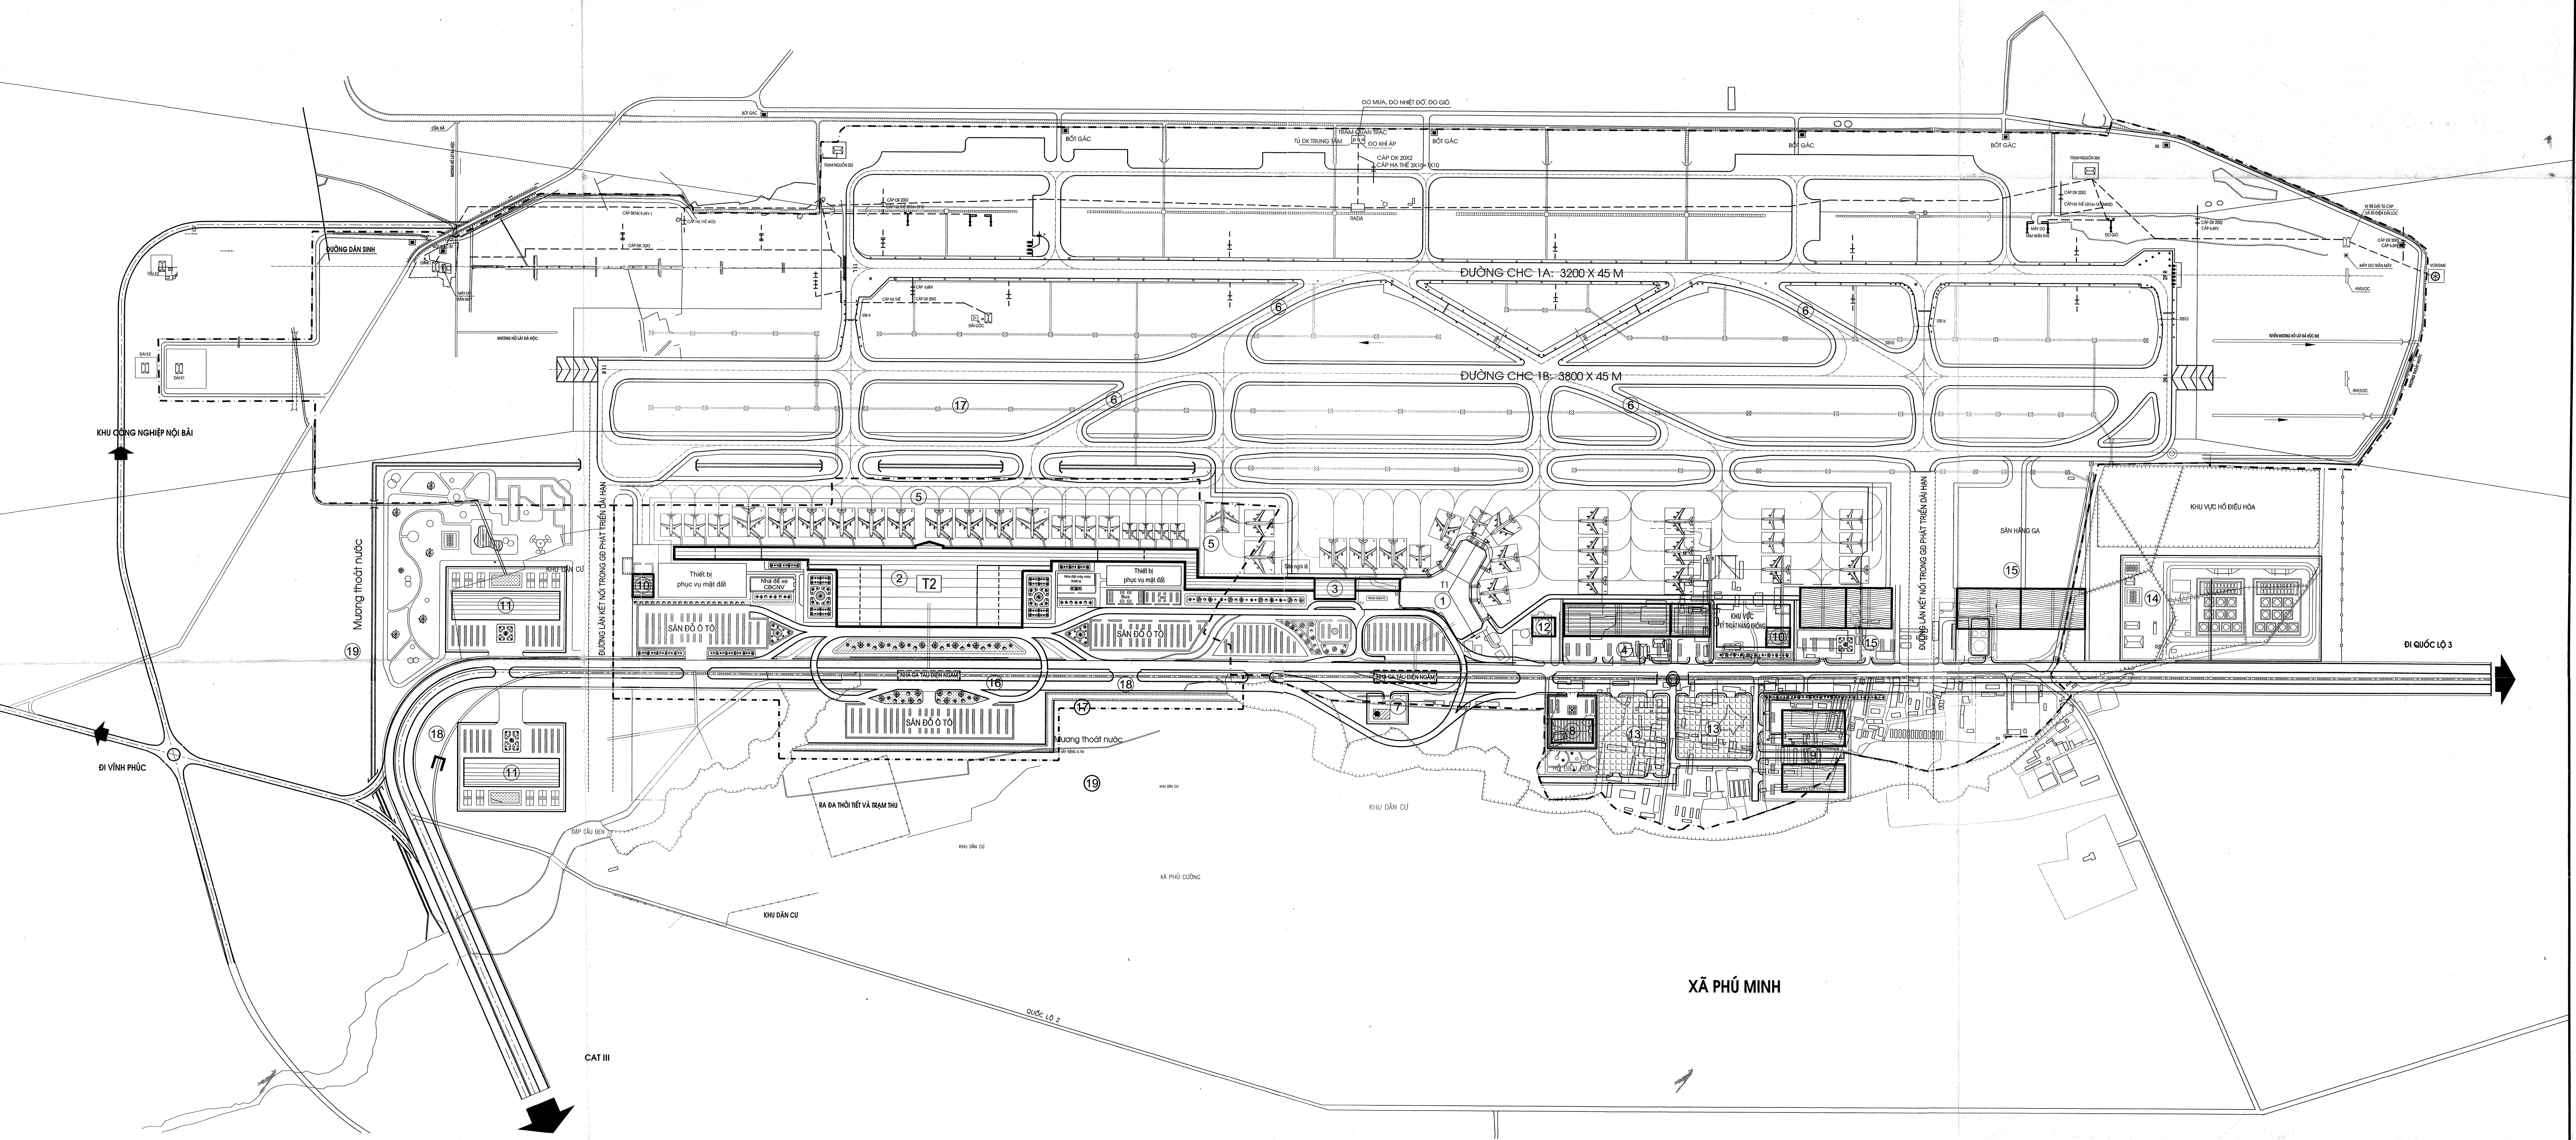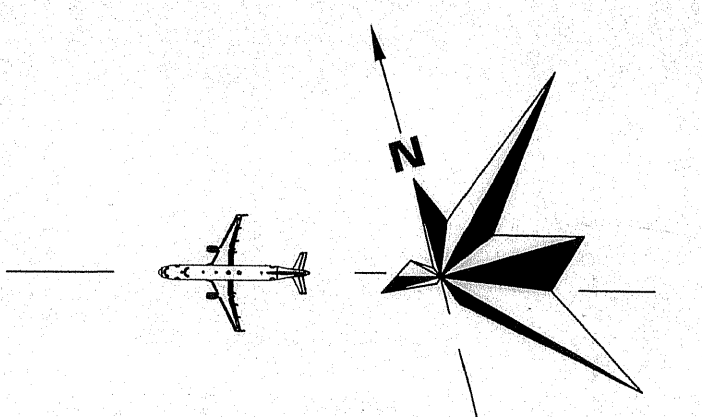

MỘT SỐ THÔNG SỐ QUY HOẠCH CHÍNH

STT	CÁC NỘI DUNG CHÍNH	THÔNG SỐ
1	KHOẢNG CÁCH GIỮA ĐƯỜNG CHC 1B VÀ 1A	250 M
2	KHOẢNG CÁCH GIỮA ĐƯỜNG CHC 1B VÀ ĐƯỜNG TRỤC QUA CHK	740 M
3	CHIỀU SÂU NHÀ GA HÀNH KHÁCH T2	190 M
4	CHIỀU SÂU SÂN ĐỒ MÁY BAY PHỤC VỤ NHÀ GA T2	156 M
5	QUY MÔ MẶT CẮT NGANG ĐƯỜNG TRỤC	80 M
6	BỀ RỘNG GIẢI PHÂN CÁCH ĐỂ BỐ TRÍ TUYẾN ĐƯỜNG SẮT ĐI NGÃM	25 M
7	CÔNG SUẤT NHÀ GA HÀNH KHÁCH T1	6 (10) TR HKNĂM
8	CÔNG SUẤT NHÀ GA HÀNH KHÁCH T2 (TỐI ĐA)	20 TR HKNĂM

CÁC HẠNG MỤC CÔNG TRÌNH CHÍNH ĐẾN GIAI ĐOẠN PHÁT TRIỂN TRUNG HẠN (ĐẾN NĂM 2020)

- 1

- NHÀ GA HÀNH KHÁCH T1
- 2

- NHÀ GA HÀNH KHÁCH T2
- 3

- NHÀ GA HÀNH KHÁCH VIP
- 4

- NHÀ GA HÀNG HOÀ
- 5

- SÂN ĐỒ MÁY BAY MỞ RỘNG
- 6

- CÁC ĐƯỜNG LẤN THOÁT NHANH BỔ SUNG
- 7

- ĐÀI KIỂM SOÁT KHÔNG LƯU
- 8

- TRUNG TÂM ĐIỀU HÀNH CỤM CẢNG HK MIỀN BẮC
- 9

- KHU CHẾ BIẾN SUẤT ĂN
- 10

- TRAM CỨU NGUY, CỨU HOÀ
- 11

- KHÁCH SAN HÀNG KHÔNG, THƯƠNG MAI, DỊCH VỤ
- 12

- TRUNG TÂM KHAI THÁC KHU BAY
- 13

- KHU CƠ QUAN HÀNH CHÍNH, VĂN PHÒNG ĐẠI DIỆN CÁC HÀNG HK
- 14

- TRAM CẤP NHIÊN LIỆU
- 15

- KHU BẢO DƯỠNG MÁY BAY
- 16

- ĐƯỜNG TRỤC QUA CẢNG HÀNG KHÔNG
- 17

- HỆ THỐNG THOÁT NƯỚC
- 18



- TUYẾN ĐƯỜNG SẮT ĐI NGÃM

CÔNG TRÌNH - ĐỊA ĐIỂM: ĐIỀU CHỈNH QUY HOẠCH CHK CT NỘI BÀI (GIAI ĐOẠN ĐẾN 2020 VÀ ĐỊNH HƯỚNG SAU 2020)		TÊN BẢN VẼ: MẶT BẰNG QUY HOẠCH TỔNG THỂ GIAI ĐOẠN TRUNG HẠN (ĐẾN NĂM 2020) PHƯƠNG ÁN 1 - P.A CHỌN	
CƠ QUAN PHÊ DUYỆT: THỦ TƯỚNG CHÍNH PHỦ KẾT THEO QUYẾT ĐỊNH SỐ: NGÀY: THÁNG: NĂM:		BẢN VẼ: A - 02 GHÉP: 1 A0 TỶ LỆ: 1 / 5000 THÁNG: 03-2008	
CƠ QUAN THẨM ĐỊNH: BỘ XÂY DỰNG KẾT THEO CÔNG VĂN SỐ: NGÀY: THÁNG: NĂM:		THỂ HIỆN: TÀ HOÀNG DỨC THIẾT KẾ: ĐỖ MẠNH TUẤN CHỦ NHIỆM: NGÔ KIẾN CƯỜNG Q.L. KỸ THUẬT: NGUYỄN BẠCH TÙNG	
CƠ QUAN THỎA THUẬN: KẾT THEO CÔNG VĂN SỐ: NGÀY: THÁNG: NĂM:		GIÁM ĐỐC: NGUYỄN BẠCH TÙNG	
CHỦ ĐẦU TƯ: CỤM CẢNG HÀNG KHÔNG MIỀN BẮC KẾT THEO TỜ TRÌNH SỐ: NGÀY: THÁNG: NĂM:		QUẢN CHỨNG PHÒNG KHÔNG - KHÔNG QUẢN CÔNG TY THIẾT KẾ VÀ TƯ VẤN XÂY DỰNG CÔNG TRÌNH HÀNG KHÔNG - ADCC ĐỊA CHỈ: 180 TRƯỜNG CHINH - HÀ NỘI - TEL: (04) 637686 - FAX: (04) 637448	

ĐIỀU CHỈNH QUY HOẠCH CẢNG HÀNG KHÔNG QUỐC TẾ NỘI BÀI (GIAI ĐOẠN 2005 - 2020 VÀ ĐỊNH HƯỚNG SAU 2020)

MẶT BẰNG QUY HOẠCH TỔNG THỂ GIAI ĐOẠN DÀI HẠN VÀ SAU DÀI HẠN (SAU NĂM 2020)

(THEO QUYẾT ĐỊNH PHÊ DUYỆT SỐ 590/QĐ-TTg NGÀY 20 THÁNG 5 NĂM 2008 CỦA THỦ TƯỚNG CHÍNH PHỦ)

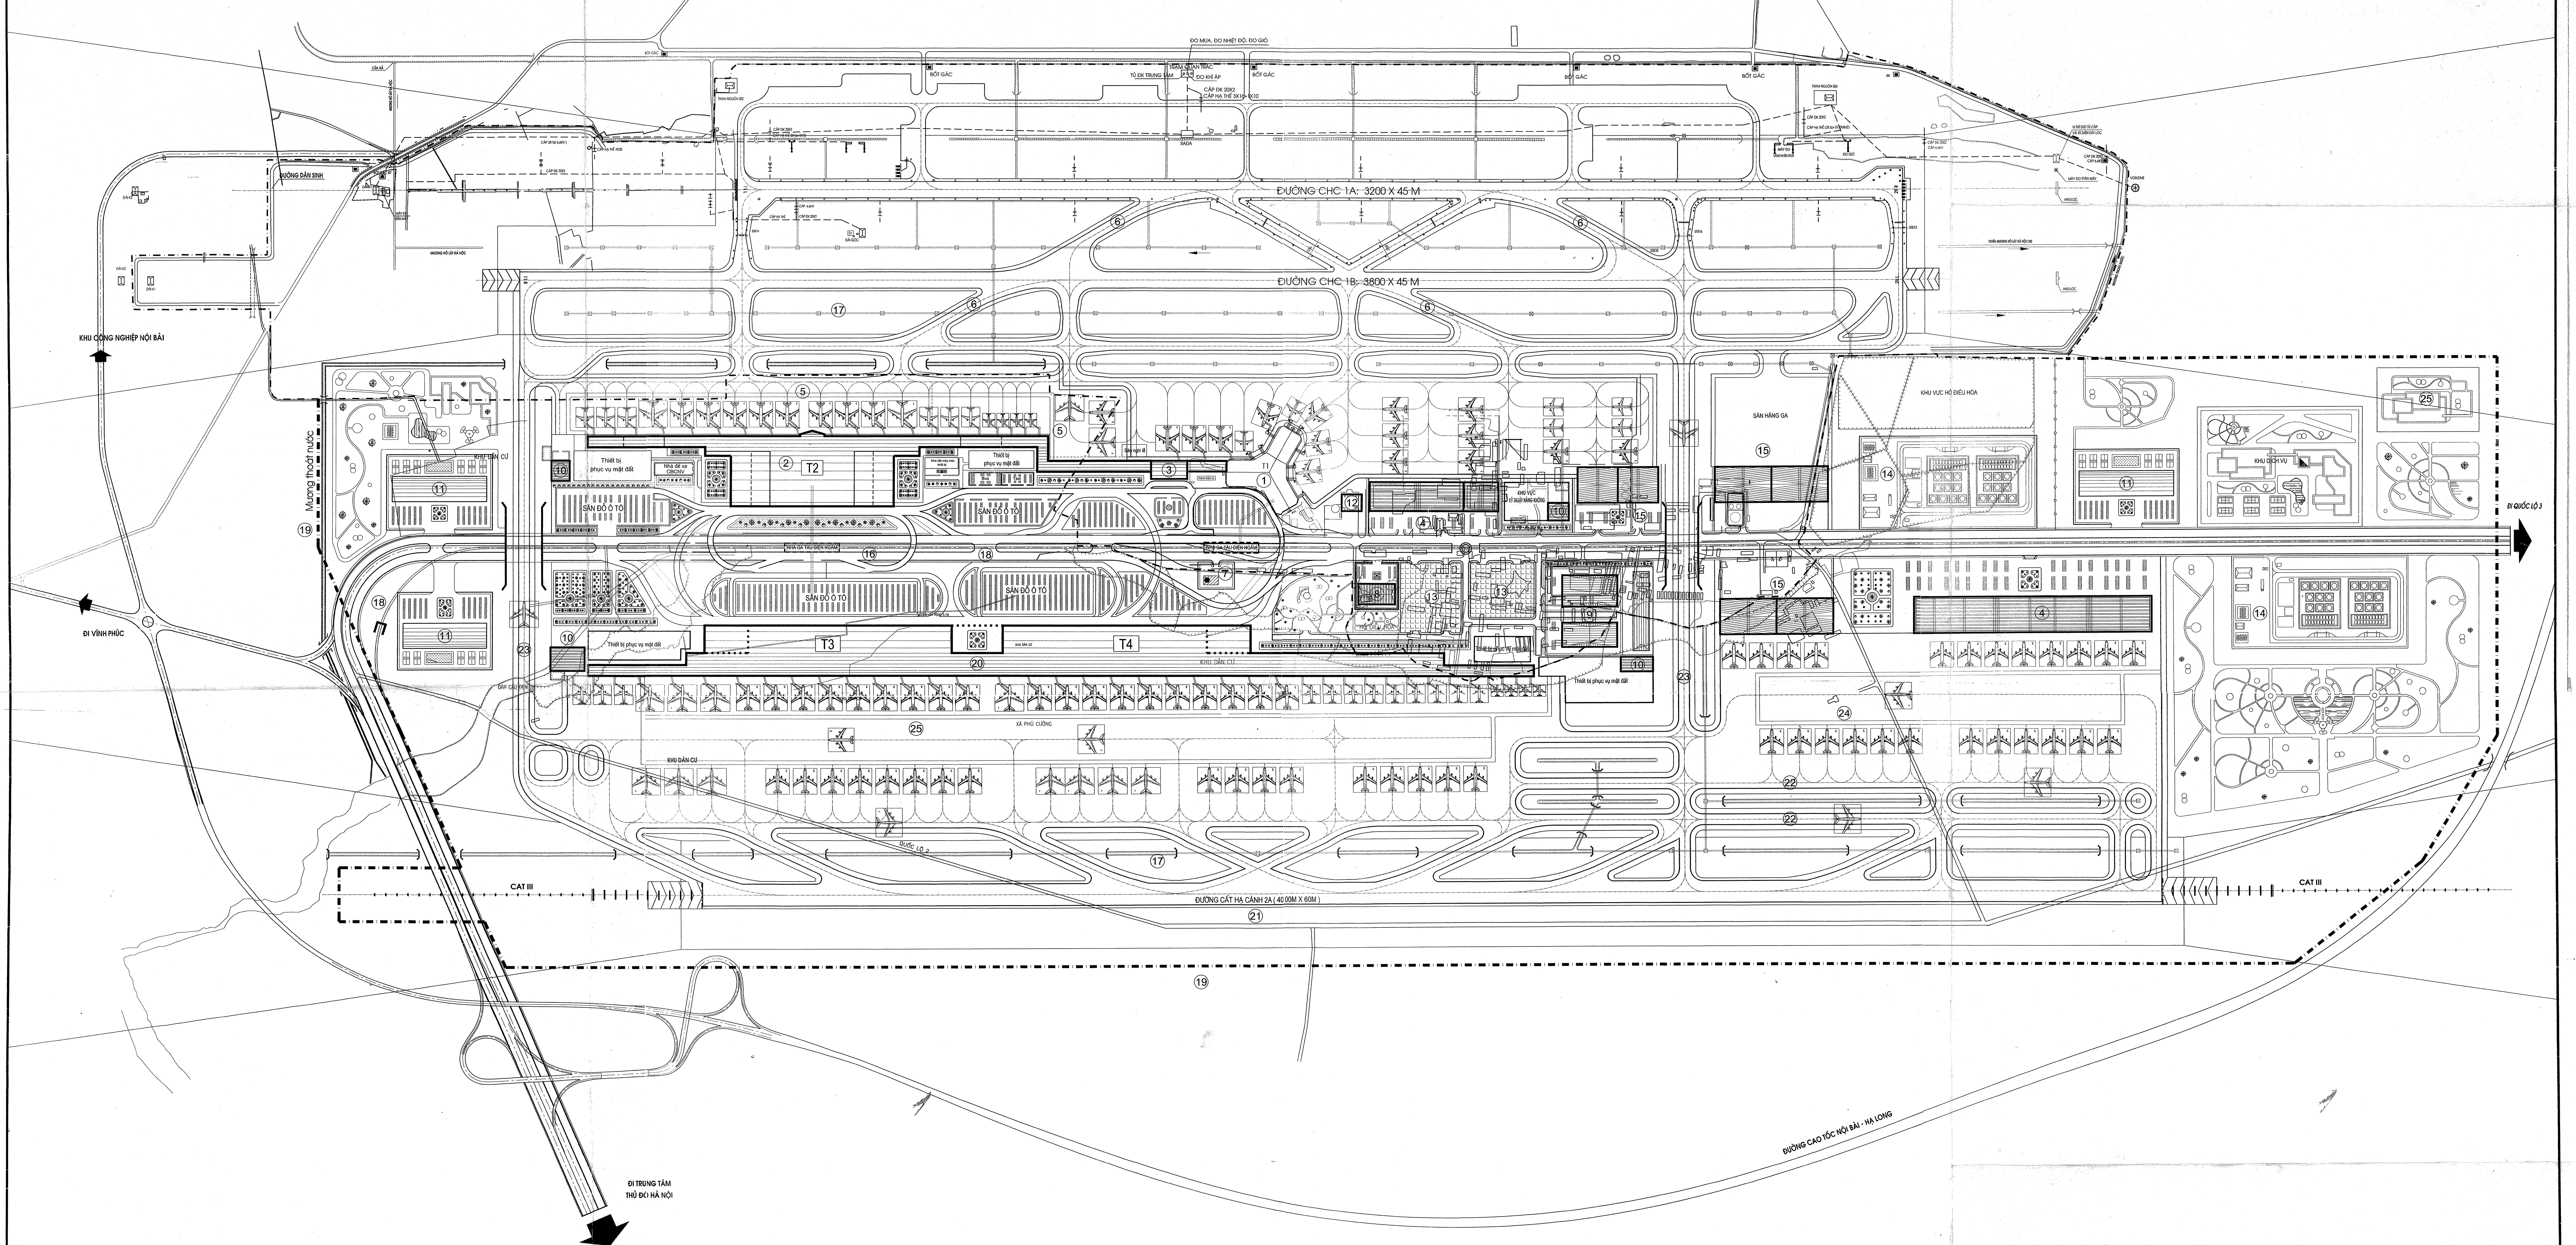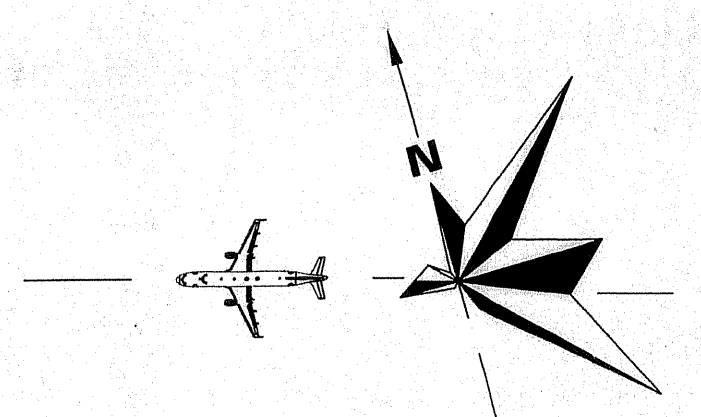

MỘT SỐ THÔNG SỐ QUY HOẠCH CHÍNH

STT	CÁC NỘI DUNG CHÍNH	THÔNG SỐ
1	KHOẢNG CÁCH GIỮA ĐƯỜNG CHC 1B VÀ 2A	1700 M
2	KHOẢNG CÁCH GIỮA ĐƯỜNG CHC 1B VÀ 1A	250 M
3	KHOẢNG CÁCH GIỮA ĐƯỜNG CHC 1B VÀ ĐƯỜNG TRỤC QUA CHK	740 M
4	KHOẢNG CÁCH GIỮA ĐƯỜNG CHC 2A VÀ ĐƯỜNG TRỤC QUA CHK	960 M
5	CHIỀU SÂU NHÀ GA HÀNH KHÁCH T2	190 M
6	CHIỀU SÂU SÂN ĐỒ MÁY BAY PHỤC VỤ NHÀ GA T2	156 M
7	QUY MÔ MẶT CẮT NGANG ĐƯỜNG TRỤC	80 M
8	BỀ RỘNG GIẢI PHÂN CÁCH ĐỂ BỐ TRÍ TUYẾN ĐƯỜNG SẮT DI NGĂM	25 M
9	CÔNG SUẤT NHÀ GA HÀNH KHÁCH T1	6 (10) TR HKNĂM
10	CÔNG SUẤT NHÀ GA HÀNH KHÁCH T2	20 TR HKNĂM
11	CÔNG SUẤT NHÀ GA HÀNH KHÁCH T3 VÀ T4	30 - 35 TR HKNĂM

CÁC HẠNG MỤC CÔNG TRÌNH CHÍNH ĐẾN GIAI ĐOẠN PHÁT TRIỂN DÀI HẠN VÀ SAU DÀI HẠN:

- 1

- NHÀ GA HÀNH KHÁCH T1
- 2

- NHÀ GA HÀNH KHÁCH T2
- 3

- NHÀ GA HÀNH KHÁCH VIP
- 4

- NHÀ GA HÀNG HOÁ
- 5

- SÂN ĐỒ MÁY BAY MỞ RỘNG
- 6

- CÁC ĐƯỜNG LẤN THOÁT NHANH BỎ SUNG
- 7

- ĐÀI KIỂM SOÁT KHÔNG LƯU
- 8

- TRUNG TÂM ĐIỀU HÀNH CỤM CẢNG HK MIỀN BẮC
- 9

- KHU CHẾ BIẾN SUẤT AN
- 10

- TRAM CỨU NGUY, CỨU HOÁ
- 11

- KHÁCH SẠN HÀNG KHÔNG, THƯƠNG MẠI, DỊCH VỤ
- 12

- TRUNG TÂM KHAI THÁC KHU BAY
- 13

- KHU CƠ QUAN HÀNH CHÍNH, VĂN PHÒNG ĐẠI DIỆN CÁC HÃNG HK
- 14

- TRAM CẤP NHIÊN LIÊU
- 15

- KHU BẢO DƯỠNG MÁY BAY
- 16

- ĐƯỜNG TRỤC QUA CẢNG HÀNG KHÔNG
- 17

- HỆ THỐNG THOÁT NƯỚC
- 18

- TUYẾN ĐƯỜNG SẮT DI NGĂM
- 19

- RANH GIỚI XIN ĐẤT
- 20

- NHÀ GA HÀNH KHÁCH PHÍA NAM
- 21

- ĐƯỜNG CÁT HÀ CẢNH PHÍA NAM
- 22

- HỆ THỐNG ĐƯỜNG LẤN PHÍA NAM
- 23

- HỆ THỐNG ĐƯỜNG LẤN KẾT NỐI HAI KHU BAY BẮC - NAM
- 24

- HỆ THỐNG SÂN ĐỒ MÁY BAY PHÍA NAM
- 25



- KHU XỬ LÝ CHẤT THẢI

CÔNG TRÌNH - ĐỊA ĐIỂM: ĐIỀU CHỈNH QUY HOẠCH CHK QT NỘI BÀI (GIAI ĐOẠN ĐẾN 2020 VÀ ĐỊNH HƯỚNG SAU 2020)		TÊN BẢN VẼ: MẶT BẰNG QUY HOẠCH TỔNG THỂ GIAI ĐOẠN DÀI HẠN VÀ SAU DÀI HẠN (SAU 2020)	
CƠ QUAN PHÊ DUYỆT: THỦ TƯỚNG CHÍNH PHỦ Kèm theo Quyết định số ngày tháng năm		BẢN VẼ: A - 03 GHÉP: 1 A0 TỶ LỆ: 1 / 5000 THÁNG: 03-2008	
CƠ QUAN THẨM ĐỊNH: BỘ XÂY DỰNG Kèm theo Công văn số ngày tháng năm		THỂ HIỆN: TẠ HOÀNG ĐỨC THIẾT KẾ: ĐỖ MẠNH TUẤN CHỦ NHIỆM: NGÔ KIẾN CƯỜNG Q.L. KỸ THUẬT: NGUYỄN BÁCH TÙNG	
CƠ QUAN THỎA THUẬN: Kèm theo Công văn số ngày tháng năm		GIÁM ĐỐC: NGUYỄN BÁCH TÙNG	
CHỦ ĐẦU TƯ: CỤM CẢNG HÀNG KHÔNG MIỀN BẮC Kèm theo Tờ trình số ngày tháng năm		QUẢN LÝ THIẾT KẾ VÀ TƯ VẤN XÂY DỰNG CÔNG TRÌNH HÀNG KHÔNG - ADCC Địa chỉ: 180 Trường Chinh - Hà Nội - TEL: (04) 8537988 - FAX: (04) 8534468	

ĐIỀU CHỈNH QUY HOẠCH CẢNG HÀNG KHÔNG QUỐC TẾ NỘI BÀI (GIAI ĐOẠN 2005 - 2020 VÀ ĐỊNH HƯỚNG SAU 2020)

MẶT BẰNG ĐỊNH VỊ VỊ TRÍ CÁC CÔNG TRÌNH GIAI ĐOẠN PHÁT TRIỂN TRUNG HẠN (ĐẾN NĂM 2020)

(THEO QUYẾT ĐỊNH PHÊ DUYỆT SỐ 590/QĐ-TTg NGÀY 20 THÁNG 5 NĂM 2008 CỦA THỦ TƯỚNG CHÍNH PHỦ)

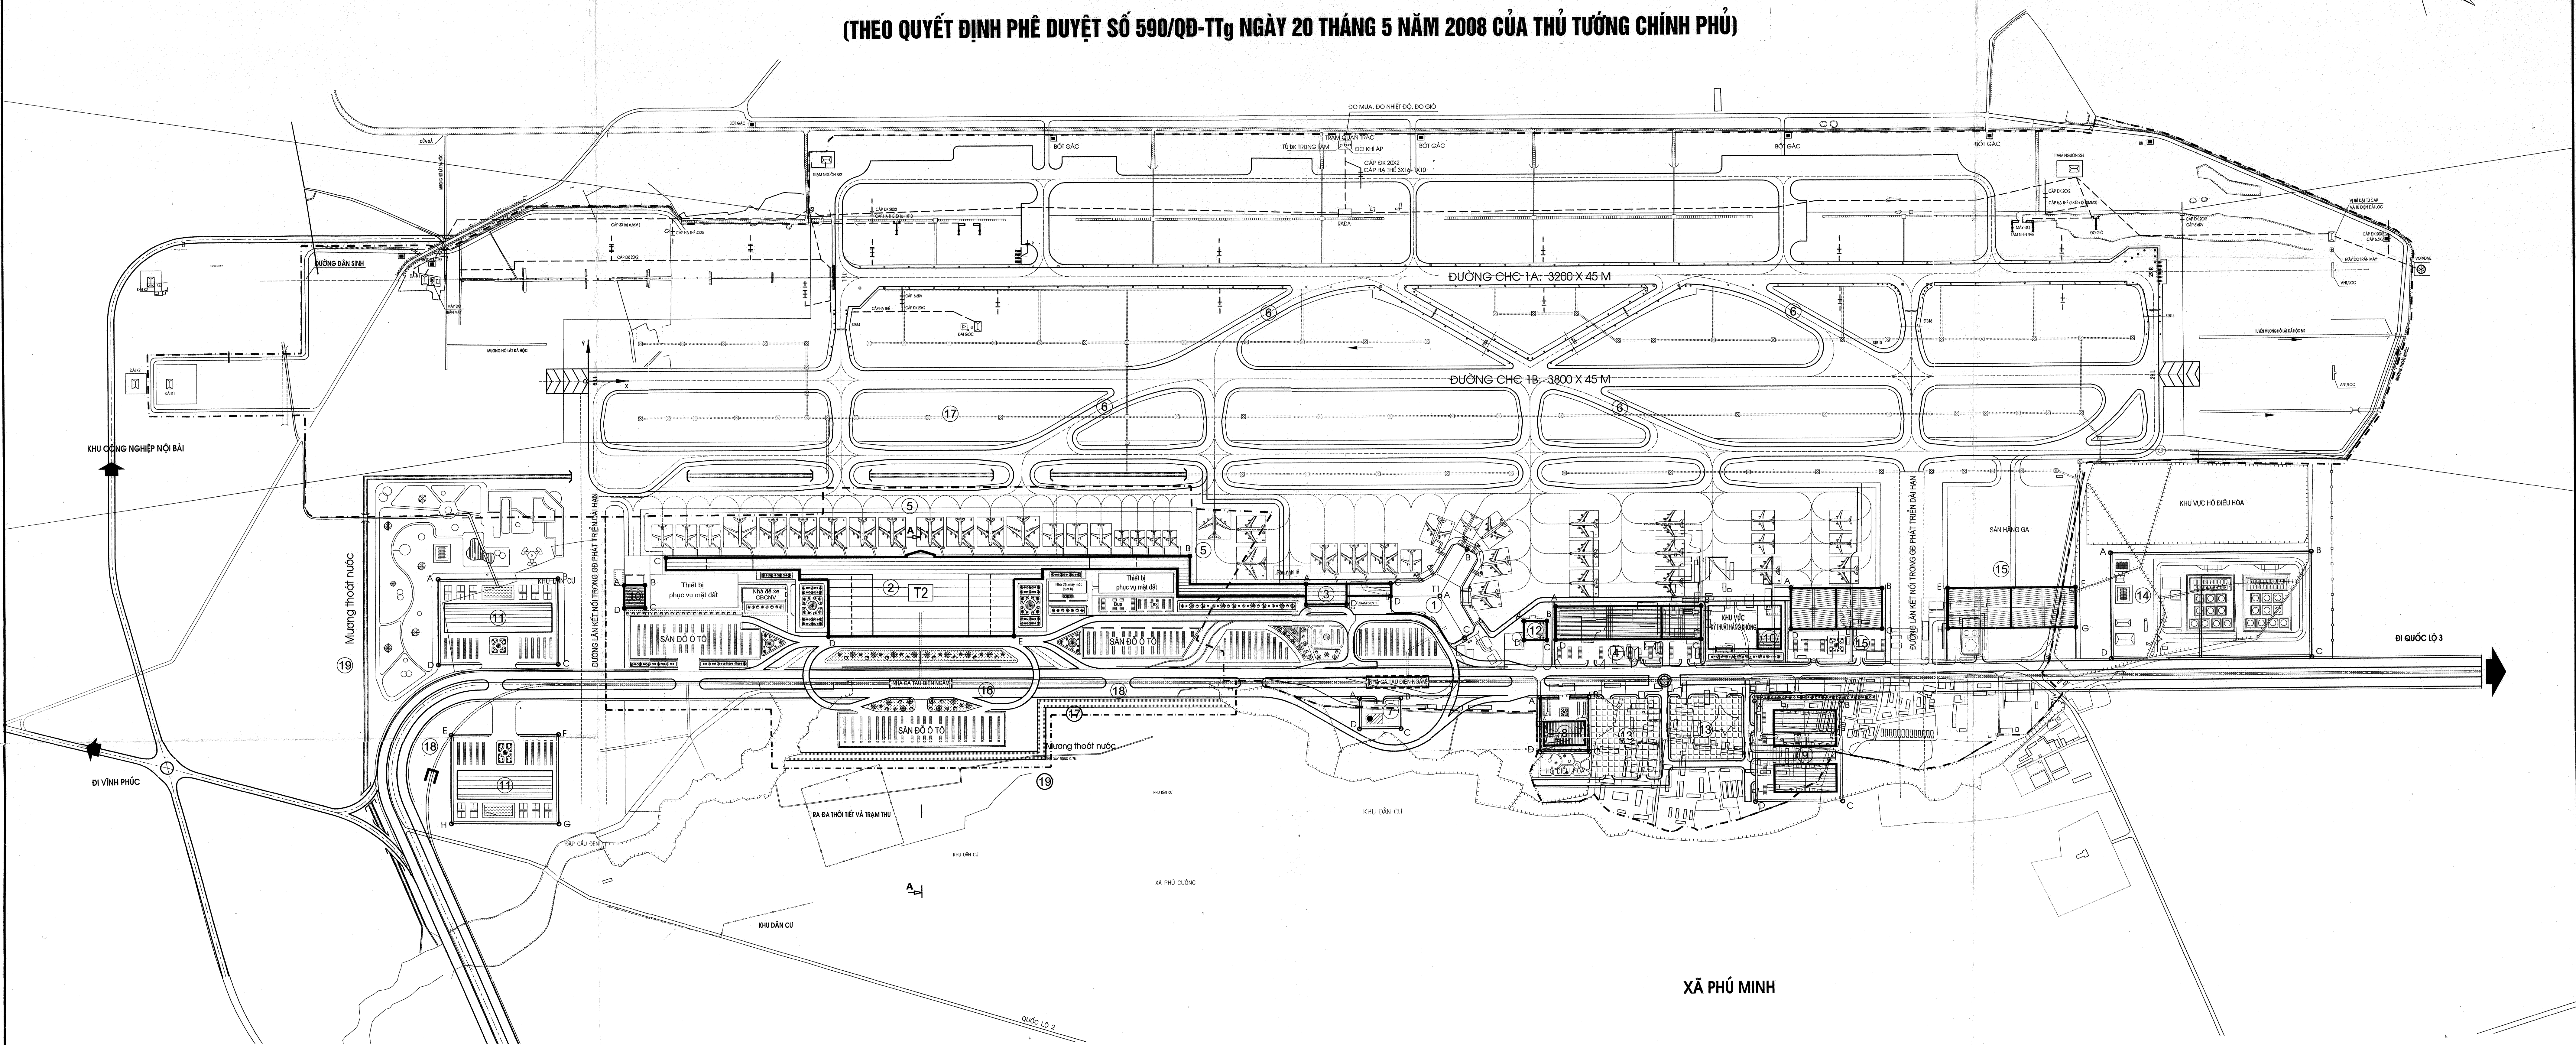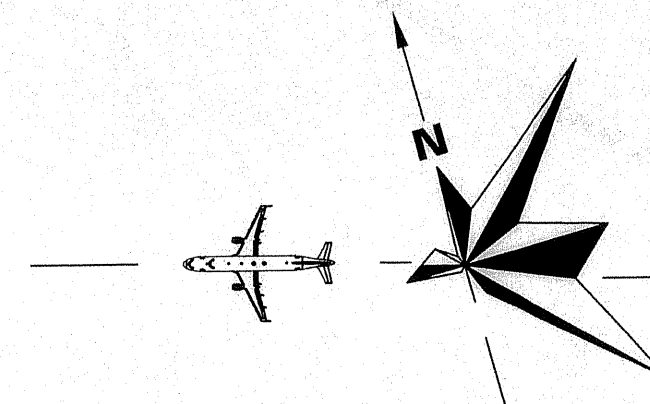

GHI CHÚ:

- A Điểm định vị

- Các điểm tọa độ được lấy từ hệ tọa độ giả định XOY;
 - Điểm gốc O nằm trên trục và ở đầu 11R đường CHC 1B;
 - Trục OX trùng với trục đường CHC 1B và hướng sang phải;
 - Trục OY vuông góc với trục đường CHC 1B và hướng về phía Bắc;
- Kích thước trên bản vẽ m.


BẢNG TỌA ĐỘ CÁC ĐIỂM ĐỊNH VỊ CÔNG TRÌNH

Ký hiệu	Điểm	Tọa độ		Ký hiệu	Điểm	Tọa độ		Ký hiệu	Điểm	Tọa độ	
		X (m)	Y (m)			X (m)	Y (m)			X (m)	Y (m)
1	A	2058.944	-530.703	2	A	2295.228	-780.074	12	A	2292.350	-592.666
	B	2224.253	-417.463		B	2419.228	-780.074		B	2317.404	-592.666
	C	2117.820	-632.781		C	2419.228	-911.914		C	2317.404	-636.980
	D	1940.830	-530.749		D	2295.228	-911.914		D	2292.350	-636.980
	A	1738.658	-699.471		A	2620.349	-792.007		A	3679.939	-434.202
2	B	1454.032	-431.363	3	A	3031.010	-1036.821	14	B	4166.160	-434.202
	C	186.642	-431.363		C	3031.010	-1036.821		C	4166.160	-692.234
	D	579.994	-625.074		D	2620.349	-1036.821		D	3679.939	-692.234
	E	1029.994	-625.074		A	87.000	-488.619		A	2906.187	-515.024
	A	1738.658	-499.471		B	137.000	-488.619		B	3128.286	-515.024
3	C	1940.816	-499.501	4	C	137.000	-554.525	15	C	3128.286	-614.732
	D	1835.037	-549.546		D	87.000	-554.525		D	2906.403	-614.732
	E	1738.658	-549.546		A	-363.857	-481.363		E	3285.367	-515.024
	A	2339.180	-557.534		B	-74.500	-481.363		F	3584.867	-515.024
	B	2691.192	-557.534		C	-74.500	-690.074		G	3584.867	-614.732
4	C	2691.140	-636.334	11	D	-363.857	-690.074	16	H	3285.367	-614.732
	D	2339.180	-636.334		E	-333.857	-862.574				
	A	1864.557	-780.074		F	-74.500	-862.574				
	B	1864.557	-854.320		G	-74.500	-1078.788				
	C	1984.557	-854.320		H	-333.857	-1078.788				
7	D	1864.557	-854.320								

CÁC HẠNG MỤC CÔNG TRÌNH CHÍNH ĐẾN GIAI ĐOẠN PHÁT TRIỂN TRUNG HẠN (ĐẾN NĂM 2020)

- NHÀ GA HÀNH KHÁCH T1
- NHÀ GA HÀNH KHÁCH T2
- NHÀ GA HÀNH KHÁCH VIP
- NHÀ GA HÀNG HÓA
- SÂN BÓ MÁY BAY MỞ RỘNG
- CÁC ĐƯỜNG LÂN THOÁT NHANH BỐ SUNG
- ĐÀI KIỂM SOÁT KHÔNG LƯU
- TRUNG TÂM ĐIỀU HÀNH CỤM CẢNG HÀNG MIỀN BẮC
- KHU CHẾ BIẾN SUẤT AN
- TRẠM CẤP NƯỚC, CỬU HOÀ
- KHÁCH SAN HÀNG KHÔNG, THƯƠNG MẠI, DỊCH VỤ
- TRUNG TÂM KHAI THÁC KHU BAY
- KHU CƠ QUAN HÀNH CHÍNH, VĂN PHÒNG ĐẠI DIỆN CÁC HÀNG KH
- TRẠM CẤP NHIÊN LIỆU
- KHU BẢO DƯỠNG MÁY BAY
- ĐƯỜNG TRỤC QUÁ CẢNG HÀNG KHÔNG
- HỆ THỐNG THOÁT NƯỚC
- TUYẾN ĐƯỜNG SẮT ĐI NGẦM
- SÂN BÓ MÁY BAY MỚI RỘNG
- ĐƯỜNG LÂN THOÁT NHANH BỐ SUNG
- ĐÀI KIỂM SOÁT KHÔNG LƯU
- TRUNG TÂM ĐIỀU HÀNH CỤM CẢNG HÀNG MIỀN BẮC
- KHU CHẾ BIẾN SUẤT AN
- TRẠM CẤP NƯỚC, CỬU HOÀ
- KHÁCH SAN HÀNG KHÔNG, THƯƠNG MẠI, DỊCH VỤ
- TRUNG TÂM KHAI THÁC KHU BAY
- KHU CƠ QUAN HÀNH CHÍNH, VĂN PHÒNG ĐẠI DIỆN CÁC HÀNG KH
- TRẠM CẤP NHIÊN LIỆU
- KHU BẢO DƯỠNG MÁY BAY
- ĐƯỜNG TRỤC QUÁ CẢNG HÀNG KHÔNG
- HỆ THỐNG THOÁT NƯỚC
- TUYẾN ĐƯỜNG SẮT ĐI NGẦM
- SÂN BÓ MÁY BAY MỚI RỘNG
- ĐƯỜNG LÂN THOÁT NHANH BỐ SUNG
- ĐÀI KIỂM SOÁT KHÔNG LƯU
- TRUNG TÂM ĐIỀU HÀNH CỤM CẢNG HÀNG MIỀN BẮC
- KHU CHẾ BIẾN SUẤT AN
- TRẠM CẤP NƯỚC, CỬU HOÀ
- KHÁCH SAN HÀNG KHÔNG, THƯƠNG MẠI, DỊCH VỤ
- TRUNG TÂM KHAI THÁC KHU BAY
- KHU CƠ QUAN HÀNH CHÍNH, VĂN PHÒNG ĐẠI DIỆN CÁC HÀNG KH

MẶT CẮT NGANG A - A


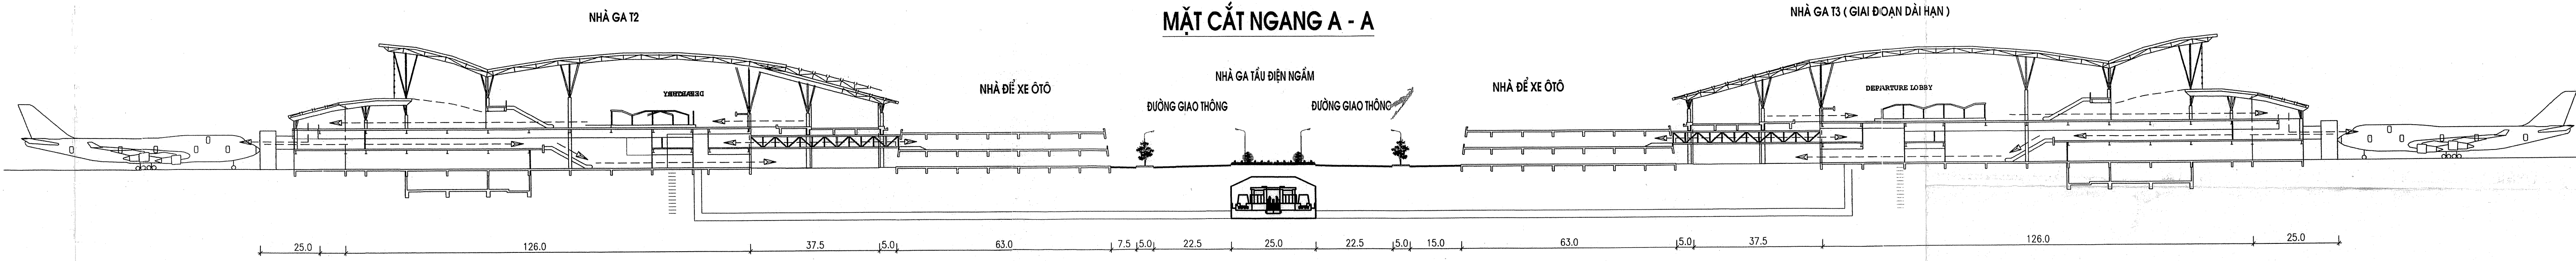


CÔNG TRÌNH - ĐỊA ĐIỂM: ĐIỀU CHỈNH QUY HOẠCH CẢNG QUÂN BÀ (GIAI ĐOẠN ĐẾN 2020 VÀ ĐỊNH HƯỚNG SAU 2020)		TÊN BẢN VẼ: MẶT BẰNG ĐỊNH VỊ VỊ TRÍ CÁC CÔNG TRÌNH GIAI ĐOẠN PHÁT TRIỂN TRUNG HẠN (ĐẾN NĂM 2020)	
CƠ QUAN PHÊ DUYỆT: THỦ TƯỚNG CHÍNH PHỦ KÈM THEO QUYẾT ĐỊNH SỐ..... NGÀY..... THÁNG..... NĂM.....		BẢN VẼ: A - 04	GHÉP: 1 A0 TỶ LỆ: 1 / 5000 THÁNG: 03-2008
		THỂ HIỆN	LƯƠNG XUÂN HẢO
CƠ QUAN THẨM ĐỊNH: BỘ XÂY DỰNG KÈM THEO CÔNG VĂN SỐ..... NGÀY..... THÁNG..... NĂM.....		THIẾT KẾ	ĐỖ MẠNH TUẤN
		CHỦ NHIỆM	NGÔ KIẾN CƯỜNG
CƠ QUAN THỎA THUẬN:		Q.L. KỸ THUẬT	NGUYỄN BÁCH TÙNG
KÈM THEO CÔNG VĂN SỐ..... NGÀY..... THÁNG..... NĂM.....		GIÁM ĐỐC NGUYỄN BÁCH TÙNG	
CHỦ ĐẦU TƯ: CỤM CẢNG HÀNG KHÔNG MIỀN BẮC KÈM THEO TỜ TRÌNH SỐ..... NGÀY..... THÁNG..... NĂM.....		QUẢN CHUNG PHÒNG KHÔNG - KHÔNG QUÂN CÔNG TY THIẾT KẾ VÀ TỰ VẤN KỸ THUẬT CÔNG TRÌNH HÀNG KHÔNG - ADCC ĐỊA CHỈ: 180 TRƯỜNG CHINH - HÀ NỘI - TEL: (84)8227288 - FAX: (84)824948	

ĐIỀU CHỈNH QUY HOẠCH CẢNG HÀNG KHÔNG QUỐC TẾ NỘI BÀI (GIAI ĐOẠN ĐẾN 2020 VÀ ĐỊNH HƯỚNG SAU 2020)

MẶT BẰNG QUY HOẠCH HỆ THỐNG SÂN ĐƯỜNG (GIAI ĐOẠN SAU NĂM 2020)

(THEO QUYẾT ĐỊNH PHÊ DUYỆT SỐ 590/QĐ-TTg NGÀY 20 THÁNG 5 NĂM 2008 CỦA THỦ TƯỚNG CHÍNH PHỦ)

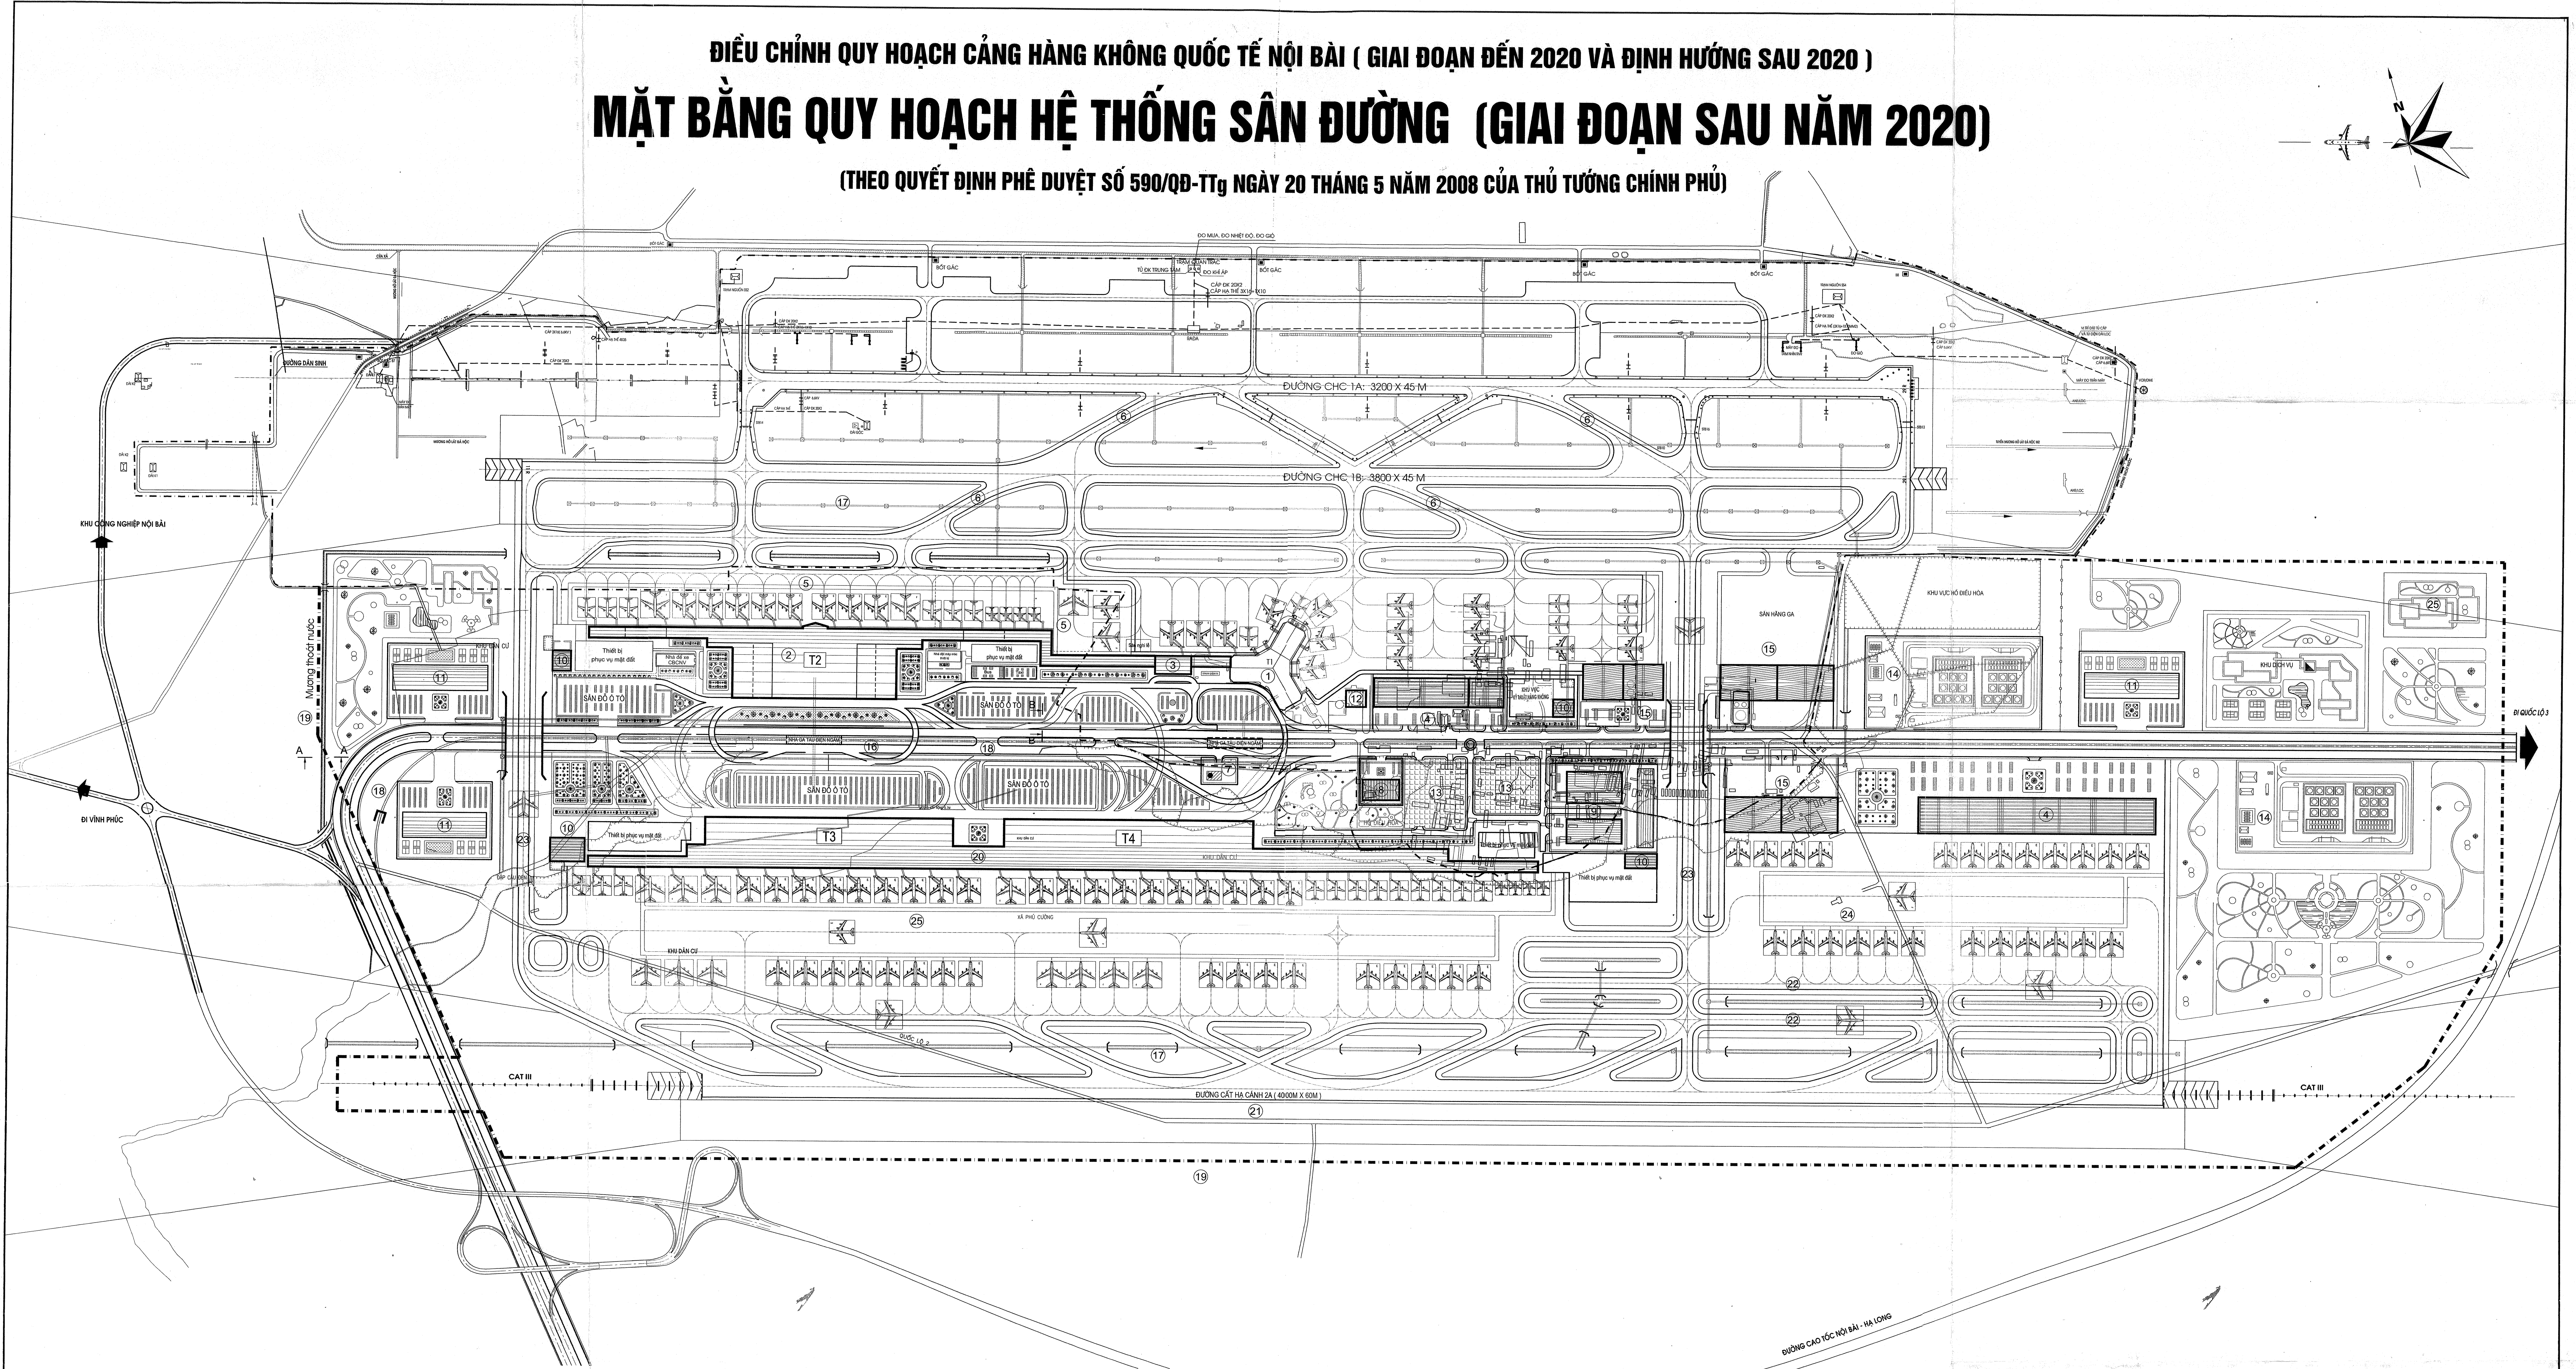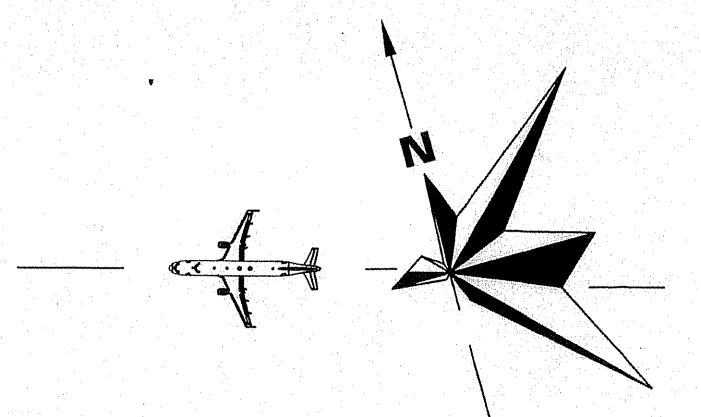

QUY MÔ HỆ THỐNG SÂN ĐƯỜNG

STT	GIAI ĐOẠN PHÁT TRIỂN TRUNG HẠN (ĐẾN NĂM 2020)	STT	GIAI ĐOẠN ĐỊNH HƯỚNG PHÁT TRIỂN DÀI HẠN & SAU DÀI HẠN
1	HỆ THỐNG ĐƯỜNG CHC: + SỐ LƯỢNG: 02 ĐƯỜNG CHC (1A & 1B) + KÍCH THƯỚC: - ĐƯỜNG CHC 1A: 3200X45M - ĐƯỜNG CHC 1B: 3800X45M - LỀ VẬT LIỆU RỘNG 7.5M + KHOẢNG CÁCH TỪ ĐƯỜNG CHC 1A ĐẾN ĐƯỜNG CHC 1B: 250M	1	HỆ THỐNG ĐƯỜNG CHC: + SỐ LƯỢNG: 03 ĐƯỜNG CHC (1A & 1B & 2A) + KÍCH THƯỚC: - ĐƯỜNG CHC 1A: 3200X45M - ĐƯỜNG CHC 1B: 3800X45M - ĐƯỜNG CHC 2A: 4000M X 60M - LỀ VẬT LIỆU RỘNG 7.5M + KHOẢNG CÁCH TỪ ĐƯỜNG CHC 2A ĐẾN ĐƯỜNG CHC 1B: 1700M
2	HỆ THỐNG ĐƯỜNG LĂN: + ĐƯỜNG LĂN CHÍNH: KÍCH THƯỚC 3800X23M, LỀ VẬT LIỆU RỘNG 10.5M + 07 ĐƯỜNG LĂN NỐI 2 ĐƯỜNG CHC 1A & 1B + 09 ĐƯỜNG LĂN NỐI TỪ ĐƯỜNG CHC 1B VỚI ĐƯỜNG LĂN CHÍNH + 05 ĐƯỜNG LĂN NỐI TỪ ĐƯỜNG LĂN CHÍNH VÀO SÂN ĐỒ MÁY BAY + 01 SÂN CHỖ TẠ ĐẦU 11R ĐƯỜNG CHC 1B	2	HỆ THỐNG ĐƯỜNG LĂN: + ĐƯỜNG LĂN NỐI 2 KHU BAY: KÍCH THƯỚC 108MX30M + HỆ THỐNG ĐƯỜNG LĂN KHU BAY PHÍA BẮC: NHƯ TRONG GIAI ĐOẠN PHÁT TRIỂN TRUNG HẠN + HỆ THỐNG ĐƯỜNG LĂN KHU BAY PHÍA NAM: QUY HOẠCH ĐỒNG BỘ VỚI NHU CẦU PHÁT TRIỂN CỦA CHK
3	HỆ THỐNG SÂN ĐỒ MÁY BAY: + TỔNG DIỆN TÍCH 531000M ²	3	HỆ THỐNG SÂN ĐỒ MÁY BAY: + HỆ THỐNG SÂN ĐỒ MÁY BAY PHÍA BẮC: NHƯ TRONG GIAI ĐOẠN PHÁT TRIỂN TRUNG HẠN + HỆ THỐNG SÂN ĐỒ MÁY BAY PHÍA NAM: QUY HOẠCH ĐỒNG BỘ VỚI NHU CẦU PHÁT TRIỂN CỦA CHK
4	HỆ THỐNG SÂN ĐƯỜNG: + ĐƯỢC QUY HOẠCH ĐÁP ỨNG TIÊU CHUẨN CHK CẤP 4E (THEO ICAO)	4	HỆ THỐNG SÂN ĐƯỜNG: + HỆ THỐNG SÂN ĐƯỜNG KHU BAY PHÍA BẮC: QUY HOẠCH ĐÁP ỨNG TIÊU CHUẨN CHK CẤP 4E + HỆ THỐNG SÂN ĐƯỜNG KHU BAY PHÍA NAM: QUY HOẠCH ĐÁP ỨNG TIÊU CHUẨN CHK CẤP 4F

CÁC HẠNG MỤC CÔNG TRÌNH CHÍNH
ĐẾN GIAI ĐOẠN PHÁT TRIỂN DÀI HẠN VÀ SAU DÀI HẠN

- 1

2

3

4

5

6

7

8

9

10

11

12

13
- NHÀ GA HÀNH KHÁCH T1

- NHÀ GA HÀNH KHÁCH T2

- NHÀ GA HÀNH KHÁCH VIP

- NHÀ GA HÀNG HÓA

- SÂN ĐỒ MÁY BAY MỞ RỘNG

- CÁC ĐƯỜNG LĂN THOÁT NHANH BỔ SUNG

- ĐAI KIỂM SOÁT KHÔNG LƯU

- TRUNG TÂM ĐIỀU HÀNH CỤM CẢNG HK MIỀN BẮC

- KHU CHẾ BIẾN SUẤT AN

- TRẠM CỨU NGUY, CỨU HOÀ

- KHÁCH SẠN HÀNG KHÔNG, THƯƠNG MẠI, DỊCH VỤ

- TRUNG TÂM KHAI THÁC KHU BAY

- KHU CƠ QUAN HÀNH CHÍNH, VĂN PHÒNG BÀI ĐẾN CÁC HANG HK

14

15

16

17

18

19

20

21

22

23

24

25

- TRẠM CẤP NHẬN LIỆU

- KHU BẢO ĐƯỜNG MÁY BAY

- ĐƯỜNG TRỰC QUA CẢNG HÀNG KHÔNG

- HỆ THỐNG THOÁT NƯỚC

- TUYẾN ĐƯỜNG SẮT ĐI NGÃM

- RẠNH GIỚI XIN ĐẤT

- NHÀ GA HÀNH KHÁCH PHÍA NAM

- ĐƯỜNG CẮT HẠ CẢNH PHÍA NAM

- HỆ THỐNG ĐƯỜNG LĂN PHÍA NAM

- HỆ THỐNG ĐƯỜNG LĂN KẾT NỐI HAI KHU BAY BẮC - NAM


- HỆ THỐNG SÂN ĐỒ MÁY BAY PHÍA NAM

- KHU XỬ LÝ CHẤT THẢI



- KÍCH THƯỚC TRÊN BẢN VẼ - MM.

CÔNG TRÌNH - ĐỊA ĐIỂM: ĐIỀU CHỈNH QUY HOẠCH CHK QT NỘI BÀI (GIAI ĐOẠN ĐẾN 2020 VÀ ĐỊNH HƯỚNG SAU 2020)		TÊN BẢN VẼ: MẶT BẰNG QUY HOẠCH HỆ THỐNG SÂN ĐƯỜNG (GIAI ĐOẠN SAU NĂM 2020)	
CƠ QUAN PHÊ DUYỆT: THỦ TƯỚNG CHÍNH PHỦ KÊNH THEO QUYẾT ĐỊNH SỐ: NGÀY: THÁNG: NĂM:	BẢN VẼ: A - 05 GHÉP: 1 A0 TỶ LỆ: 1/5000 THÁNG: 03-2008		
CƠ QUAN THẨM ĐỊNH: BỘ XÂY DỰNG KÊNH THEO CÔNG VĂN SỐ: NGÀY: THÁNG: NĂM:	THỂ HIỆN: HỮU MINH TIẾN THIẾT KẾ: ĐỖ MẠNH TUẤN CHỦ NHIỆM: NGÔ KIẾN CƯỜNG Q.L. KỸ THUẬT: NGUYỄN BÁCH TÙNG		
CƠ QUAN THỎA THUẬN: KÊNH THEO CÔNG VĂN SỐ: NGÀY: THÁNG: NĂM:	GIÁM ĐỐC: NGUYỄN BÁCH TÙNG		
CHỮ ĐẤU TỰ: CỤM CẢNG HÀNG KHÔNG MIỀN BẮC KÊNH THEO TỜ TRÌNH SỐ: NGÀY: THÁNG: NĂM:	QUẢN CHỨNG PHÒNG KHÔNG - KHÔNG QUÂN CÔNG TY THIẾT KẾ VÀ TƯ VẤN XÂY DỰNG CÔNG TRÌNH HÀNG KHÔNG - ADCC ĐỊA CHỈ: 180 TRƯỜNG CHINH - HÀ NỘI - TEL: (84)837898 - FAX: (84)834468		

MẶT BẰNG QUY HOẠCH HỆ THỐNG GIAO THÔNG (SAU NĂM 2020)

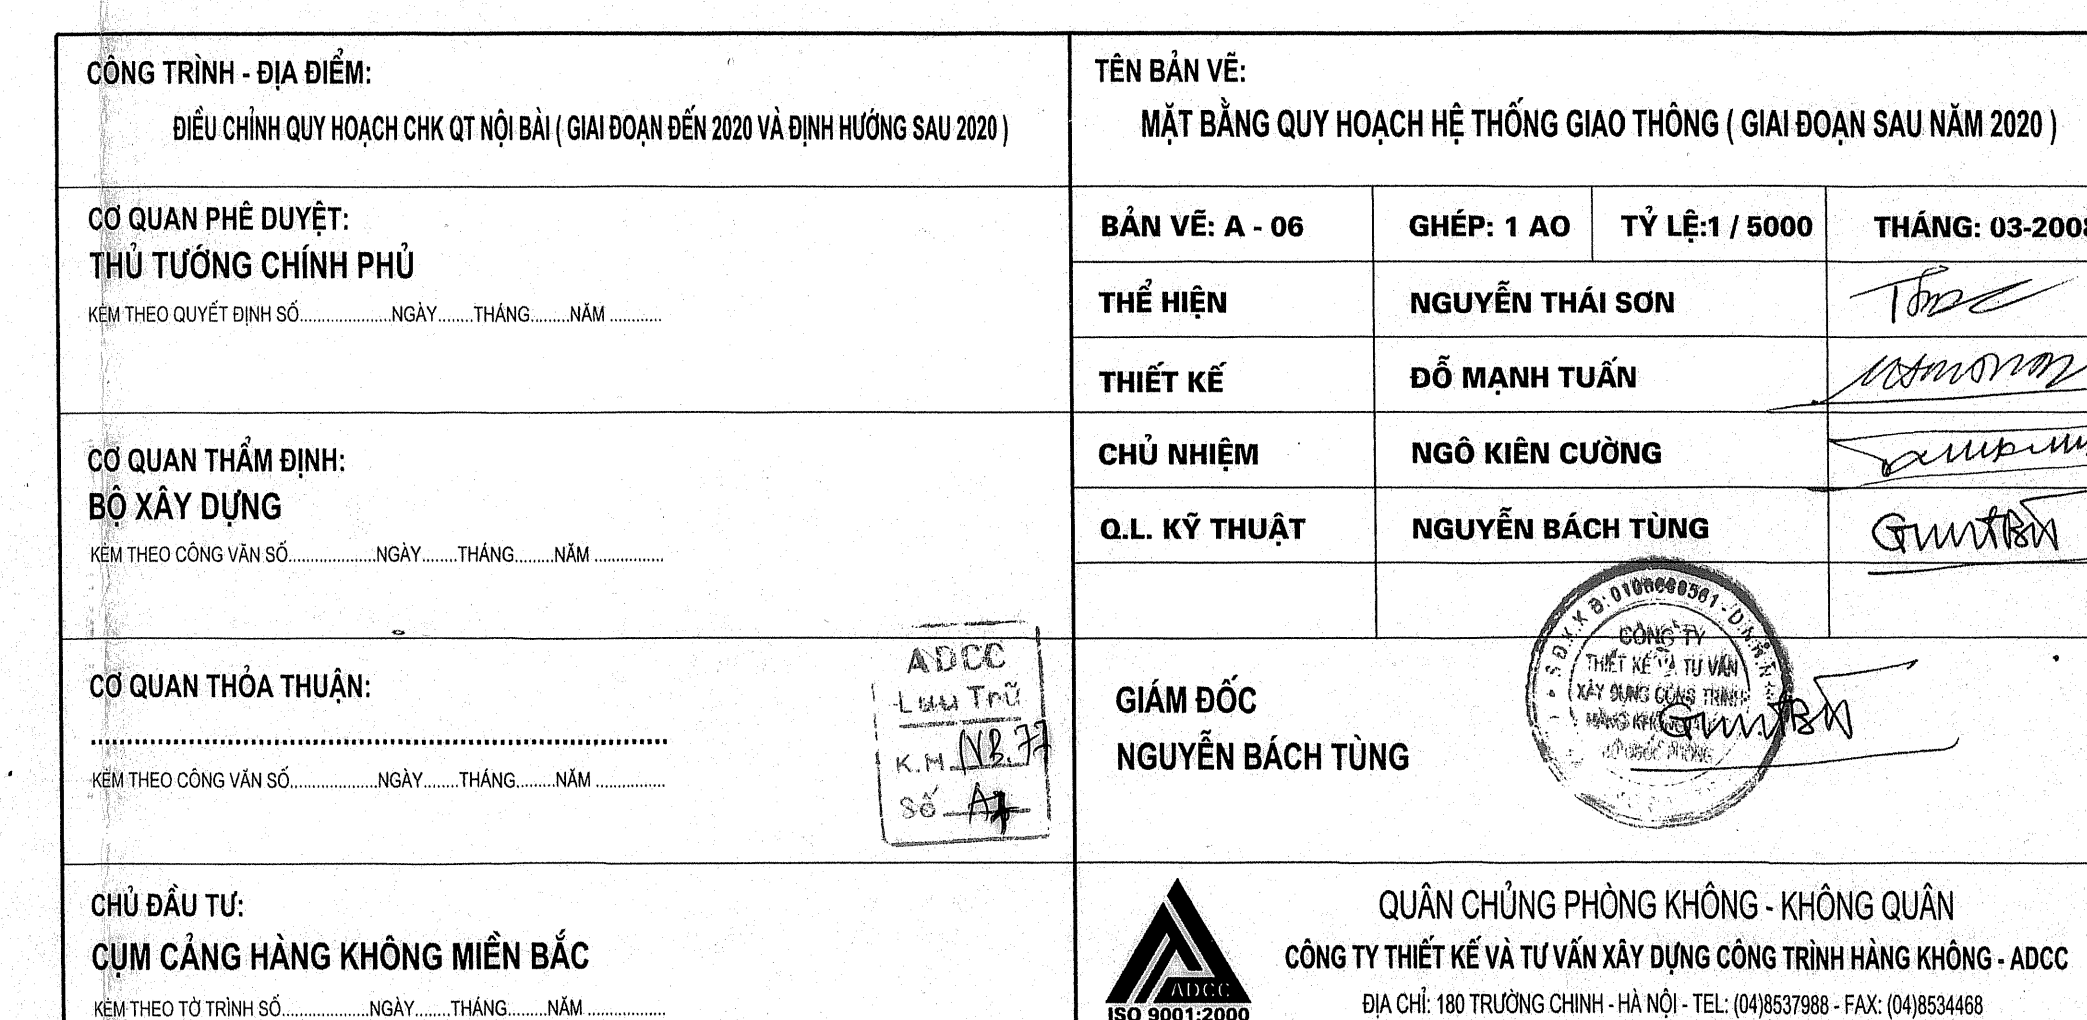

1	- NHÀ GA HÀNH KHÁCH T1	14	- TRAM CÁP NHUẬN LƯU
2	- NHÀ GA HÀNH KHÁCH T2	15	- KHU BẢO DƯỠNG MÁY BAY
3	- NHÀ GA HÀNH KHÁCH VIP	16	- ĐƯỜNG TRỰC QUÁ CẢNG HÀNG KHÔNG
4	- NHÀ GA HÀNG HỎA	17	- HỆ THỐNG THOÁT NƯỚC
5	- SÂN DỎ MÁY BAY MỞ RỘNG	18	- DUYỆN ĐƯỜNG SẮT BÈ NGẦM
6	- CÁC TUYẾN LƯU THOÁT NHANH BỎ SÚNG	19	- RANH GIỚI XIN ĐẤT
7	- ĐIỂM KIỂM SOÁT HỒNG LƯU	20	- NHÀ GA HÀNH KHÁCH PHÍA NAM
8	- TRUNG TÂM ĐIỀU HÀNH CẢNG HẢI MIỀN BẮC	21	- ĐƯỜNG GATE HẢI CẢNG PHÍA NAM
9	- KHU CHỖ BIÊN SỰT AN	22	- HỆ THỐNG DƯỜNG LƯU CẢNG PHÍA NAM
10	- TRẠM CỨU NƯỚC, CỬU HỎA	23	- HỆ THỐNG DƯỜNG LƯU KẾT NỐI HỎA KHU HẢI CẢNG BẮC - NAM
11	- KHU CẢNG SAN HỮNG KHÔNG, THƯỜNG MẠI, DỊCH VỤ	24	- HỆ THỐNG SAN DỎ MÁY BAY PHÍA NAM
12	- TRUNG TÂM KHAI THÁC HỮNG CẢNG	25	- KHU XỬ LÝ CHẤT THẢI
13	- KHU CẢNG QUẢN CHÁNH, VĂN PHÒNG ĐIỀU KẢN CẢNG HẢI		* KỊCH THUYẾT TRÊN BẢN VẼ - N

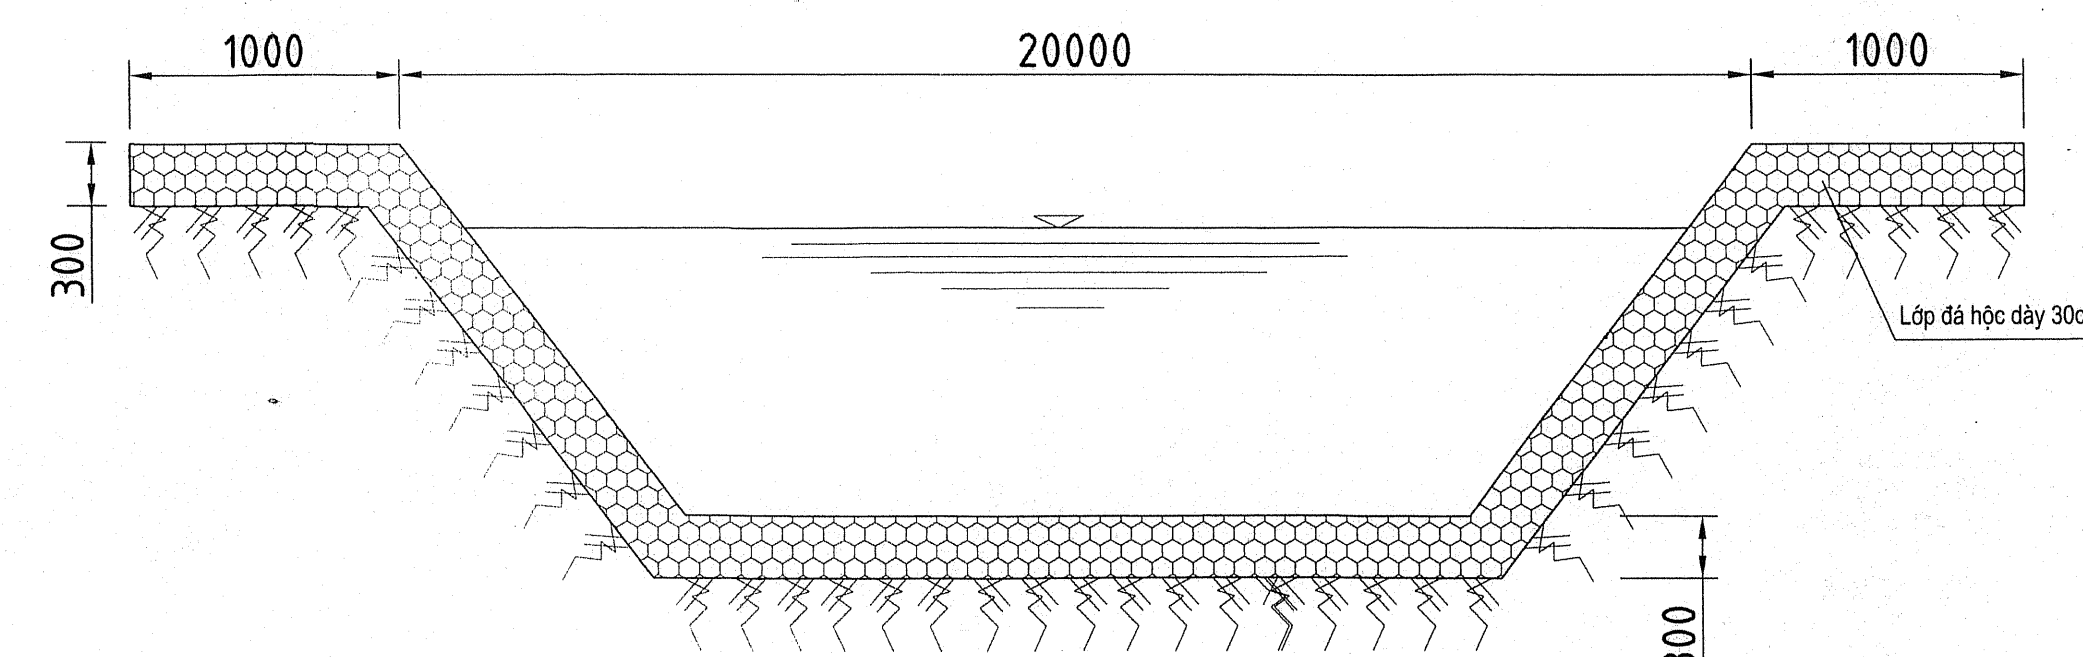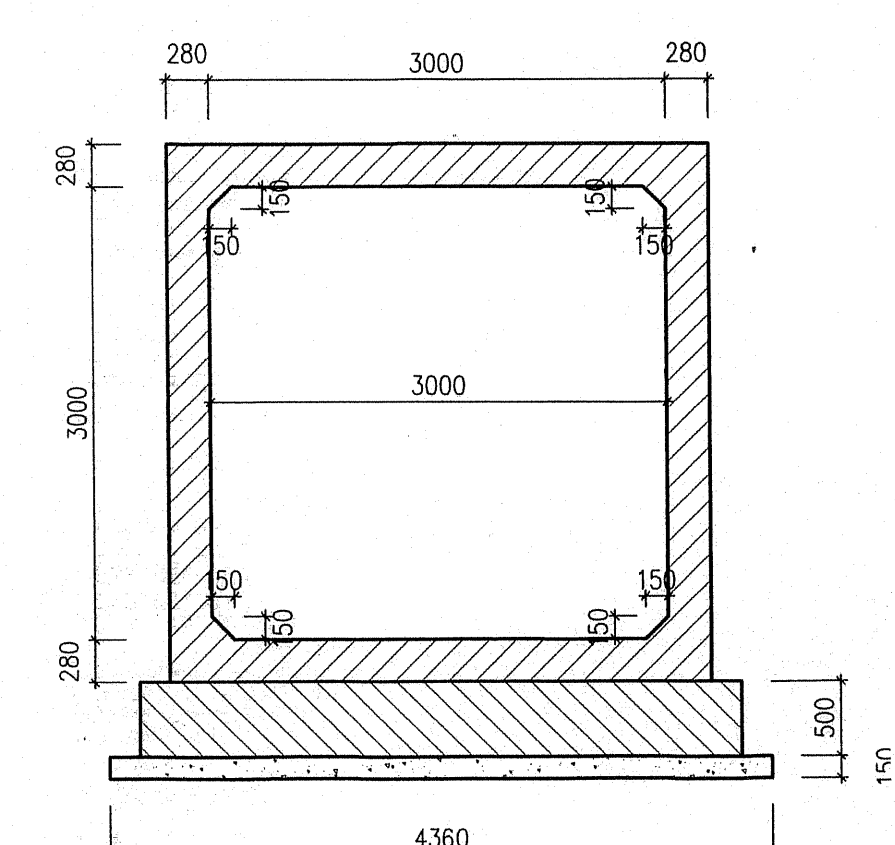

CÔNG TRÌNH - ĐỊA ĐIỂM:

ĐƯỜNG CHINH QUÝ HOẠCH CH KỸ Q1 BẮC / (GIAI ĐOẠN BẾN 2020 VÀ ĐƯỜNG HƯỚNG SAU 2020)

CƠ QUAN THẨM DUYỆT:

TƯỞNG CHÍNH PHỦ

HẸM THEO QUYẾT ĐỊNH SỐ..... NGÀY..... THÁNG..... NĂM.....

CƠ QUAN THẨM ĐỊNH:

BỘ XÂY DỰNG

HẸM THEO CÔNG VĂN SỐ..... NGÀY..... THÁNG..... NĂM.....

CƠ QUAN THỎA THUẬN:

ALCC

L. M. TRU

K.M. *NE*

SỐ..... *AG*

HẸM THEO CÔNG VĂN SỐ..... NGÀY..... THÁNG..... NĂM.....

CHỦ ĐẦU TƯ:

CUM CẠNG HẠNG KHÔNG MIỄN ĐẾ

HẸM THEO TƯ THƯ SỐ..... NGÀY..... THÁNG..... NĂM.....

TÊN BẢN VẼ:

MẶT BẰNG QUÝ HOẠCH HỆ THỐNG THOÁT NƯỚC (GIAI ĐOẠN SAU NĂM 2020)

BẢN VẼ: A - 07	GHEP: 1 A0	TỶ LỆ: 1/ 5000	THÁNG: 03-2008
THỂ HIỆN	<i>Minh Tiến</i>		
THIẾT KẾ	<i>Đỗ Mạnh Tuấn</i>		
CHỦ NHIỆM	<i>Ngô Kiến Cường</i>		
Q.L. KỸ THUẬT	<i>Nguyễn Bạch Tùng</i>		

GIÁM ĐỐC

NGUYỄN BÁCH TÙNG

QUÂN CHỨNG PHÒNG KHÔNG - KHÔNG QUÂN



CÔNG TY THIẾT KẾ VÀ TƯ VẤN XÂY DỰNG CÔNG TRÌNH HẠNG CÔNG - ĐCCC

ĐẠ CHỈ 100 TRƯỜNG CHINH - HÀ NỘI - TEL: (04)9337398 - FAX: (04)9354648

ĐIỀU CHỈNH QUY HOẠCH CẢNG HÀNG KHÔNG QUỐC TẾ NỘI BÀI (GIAI ĐOẠN ĐẾN 2020 VÀ ĐỊNH HƯỚNG SAU 2020)

MẶT BẰNG QUY HOẠCH SỬ DỤNG ĐẤT ĐẠI

(THEO QUYẾT ĐỊNH PHÊ DUYỆT SỐ 590/QĐ-TTg NGÀY 20 THÁNG 5 NĂM 2008 CỦA THỦ TƯỚNG CHÍNH PHỦ)

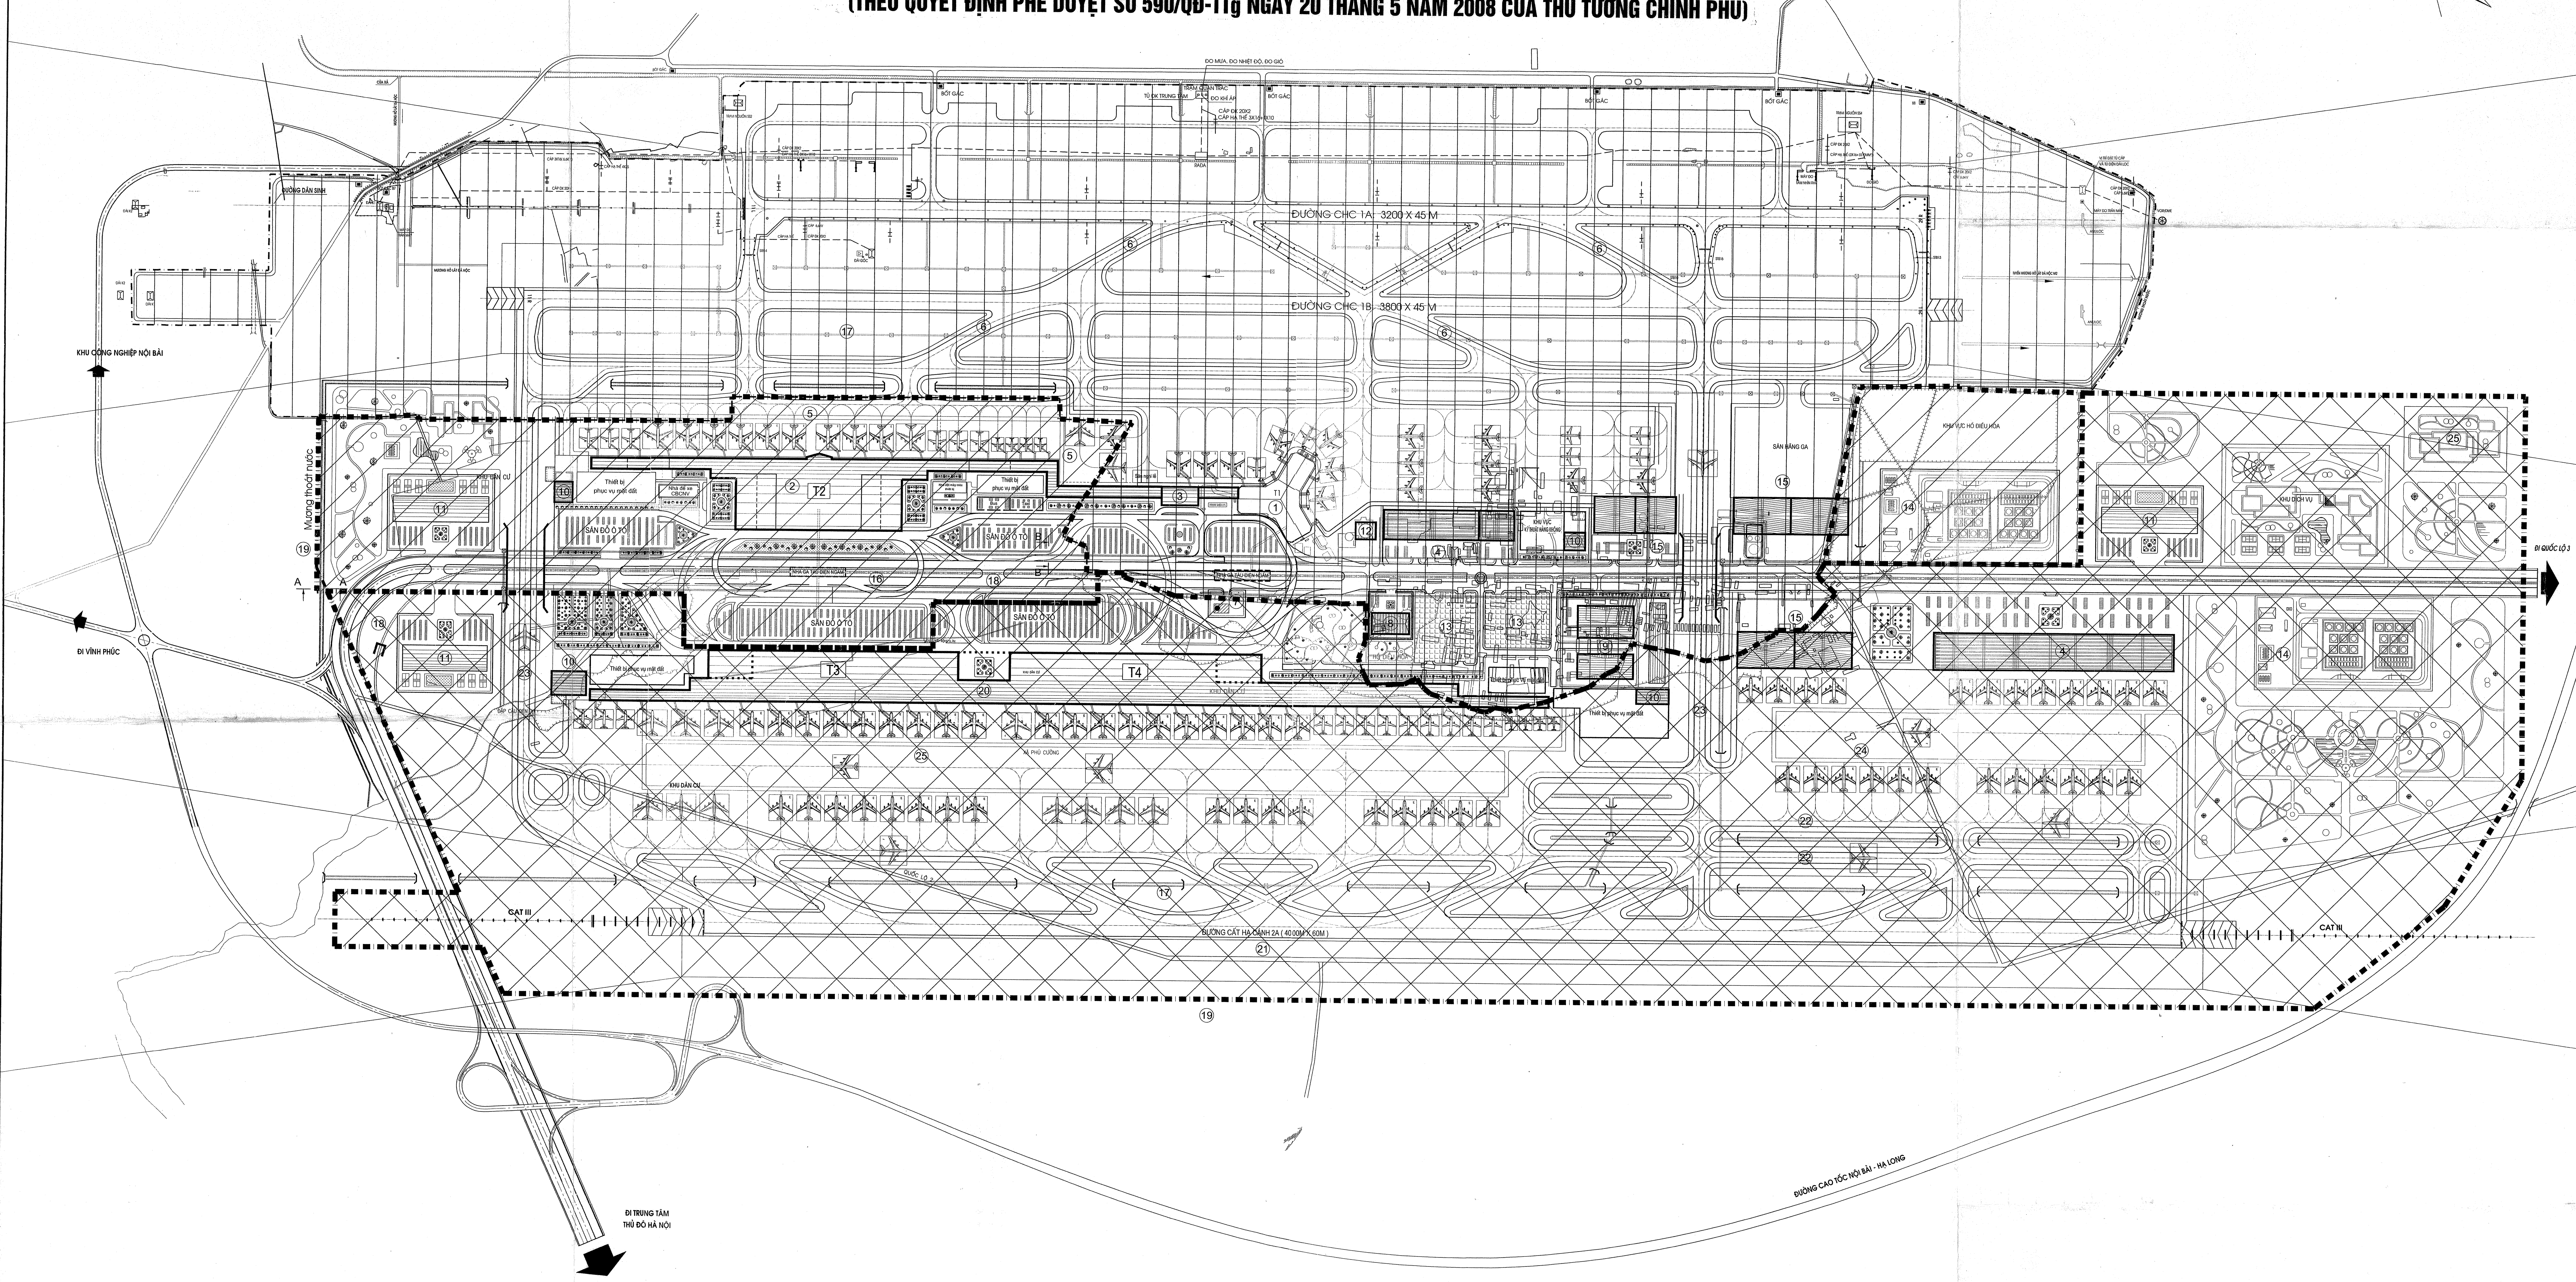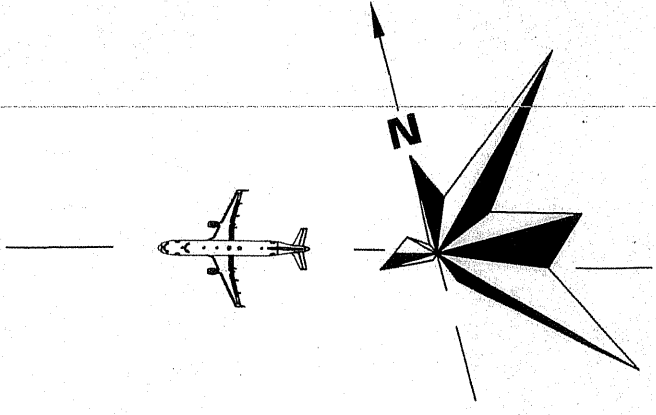

GHI CHÚ:

- ĐẤT HIỆN CÓ CỦA CẢNG HÀNG KHÔNG
- ĐẤT ĐẾN BÙ PHỤC VỤ PHÁT TRIỂN TRUNG HẠN
- ĐẤT ĐẾN BÙ PHỤC VỤ PHÁT TRIỂN DÀI HẠN

BẢNG TỔNG HỢP NHU CẦU SỬ DỤNG ĐẤT ĐẠI

STT	NỘI DUNG	ĐVT	DIỆN TÍCH
1	DIỆN TÍCH ĐẤT HIỆN CÓ CỦA CẢNG HÀNG KHÔNG	HA	544,0
2	DIỆN TÍCH ĐẤT ĐẾN BÙ TRONG GIAI ĐOẠN PHÁT TRIỂN TRUNG HẠN	HA	147,3
3	DIỆN TÍCH ĐẤT ĐẾN BÙ TRONG GIAI ĐOẠN PHÁT TRIỂN DÀI HẠN	HA	661,7
4	TỔNG DIỆN TÍCH ĐẤT CỦA CHỖ SÀU KHI ĐÃ THU HỒI PHỤC VỤ GIAI ĐOẠN PHÁT TRIỂN DÀI HẠN	HA	1353,0

CÔNG TRÌNH - ĐỊA ĐIỂM: ĐIỀU CHỈNH QUY HOẠCH CHỈ Q.T NỘI BÀI (GIAI ĐOẠN ĐẾN 2020 VÀ ĐỊNH HƯỚNG SAU 2020)		TÊN BẢN VẼ: MẶT BẰNG QUY HOẠCH SỬ DỤNG ĐẤT ĐẠI	
CƠ QUAN PHÊ DUYỆT: THỦ TƯỚNG CHÍNH PHỦ Kèm theo Quyết định số NGÀY THÁNG NĂM		BẢN VẼ: A - 08	GHÉP: 1 A0 TỶ LỆ: 1/5000 THÁNG: 03-2008
CƠ QUAN THẨM ĐỊNH: BỘ XÂY DỰNG Kèm theo Công văn số NGÀY THÁNG NĂM		THỂ HIỆN	HỮU MINH TIẾN
		THIẾT KẾ	ĐỖ MẠNH TUẤN
		CHỦ NHIỆM	NGÔ KIẾN CƯỜNG
		Q.L. KỸ THUẬT	NGUYỄN BÁCH TÙNG
CƠ QUAN THỎA THUẬN: Kèm theo Công văn số NGÀY THÁNG NĂM 		GIÁM ĐỐC	NGUYỄN BÁCH TÙNG
CHỦ ĐẦU TƯ: CỤM CẢNG HÀNG KHÔNG MIỀN BẮC Kèm theo Tờ trình số NGÀY THÁNG NĂM		 QUÂN CHUNG PHÒNG KHÔNG - KHÔNG QUÂN CÔNG TY THIẾT KẾ VÀ TƯ VẤN XÂY DỰNG CÔNG TRÌNH HÀNG KHÔNG - ADCC ĐỊA CHỈ: 160 TRƯỜNG CHINH - HÀ NỘI - TEL: (04) 8537988 - FAX: (04) 8534488	